Anlage 1
Lageplan "Weinbergviertel"
INFO 004/20

Zeichenerklärung

Planung:

- Gehweg bzw. Komb. Rad- und Gehweg (Betonsteinpflaster)
- Fahrbahn (Granitpflaster)
- Radweg (Betonsteinpflaster)
- Grunfläche
- Rampensteine / Noppenplatte
- Lage Systemquerschnitt
- Baum
- geplantes Schild / Zeichen
- vorhandenes Schild / Zeichen
- Bäume entfallen
- Landschaftsschutzgebiet
- Naturschutzgebiet
- Handlungsschwerpunkt
- Handlungsspielraum

Anlage zum Infopapier ohne Maßstab!
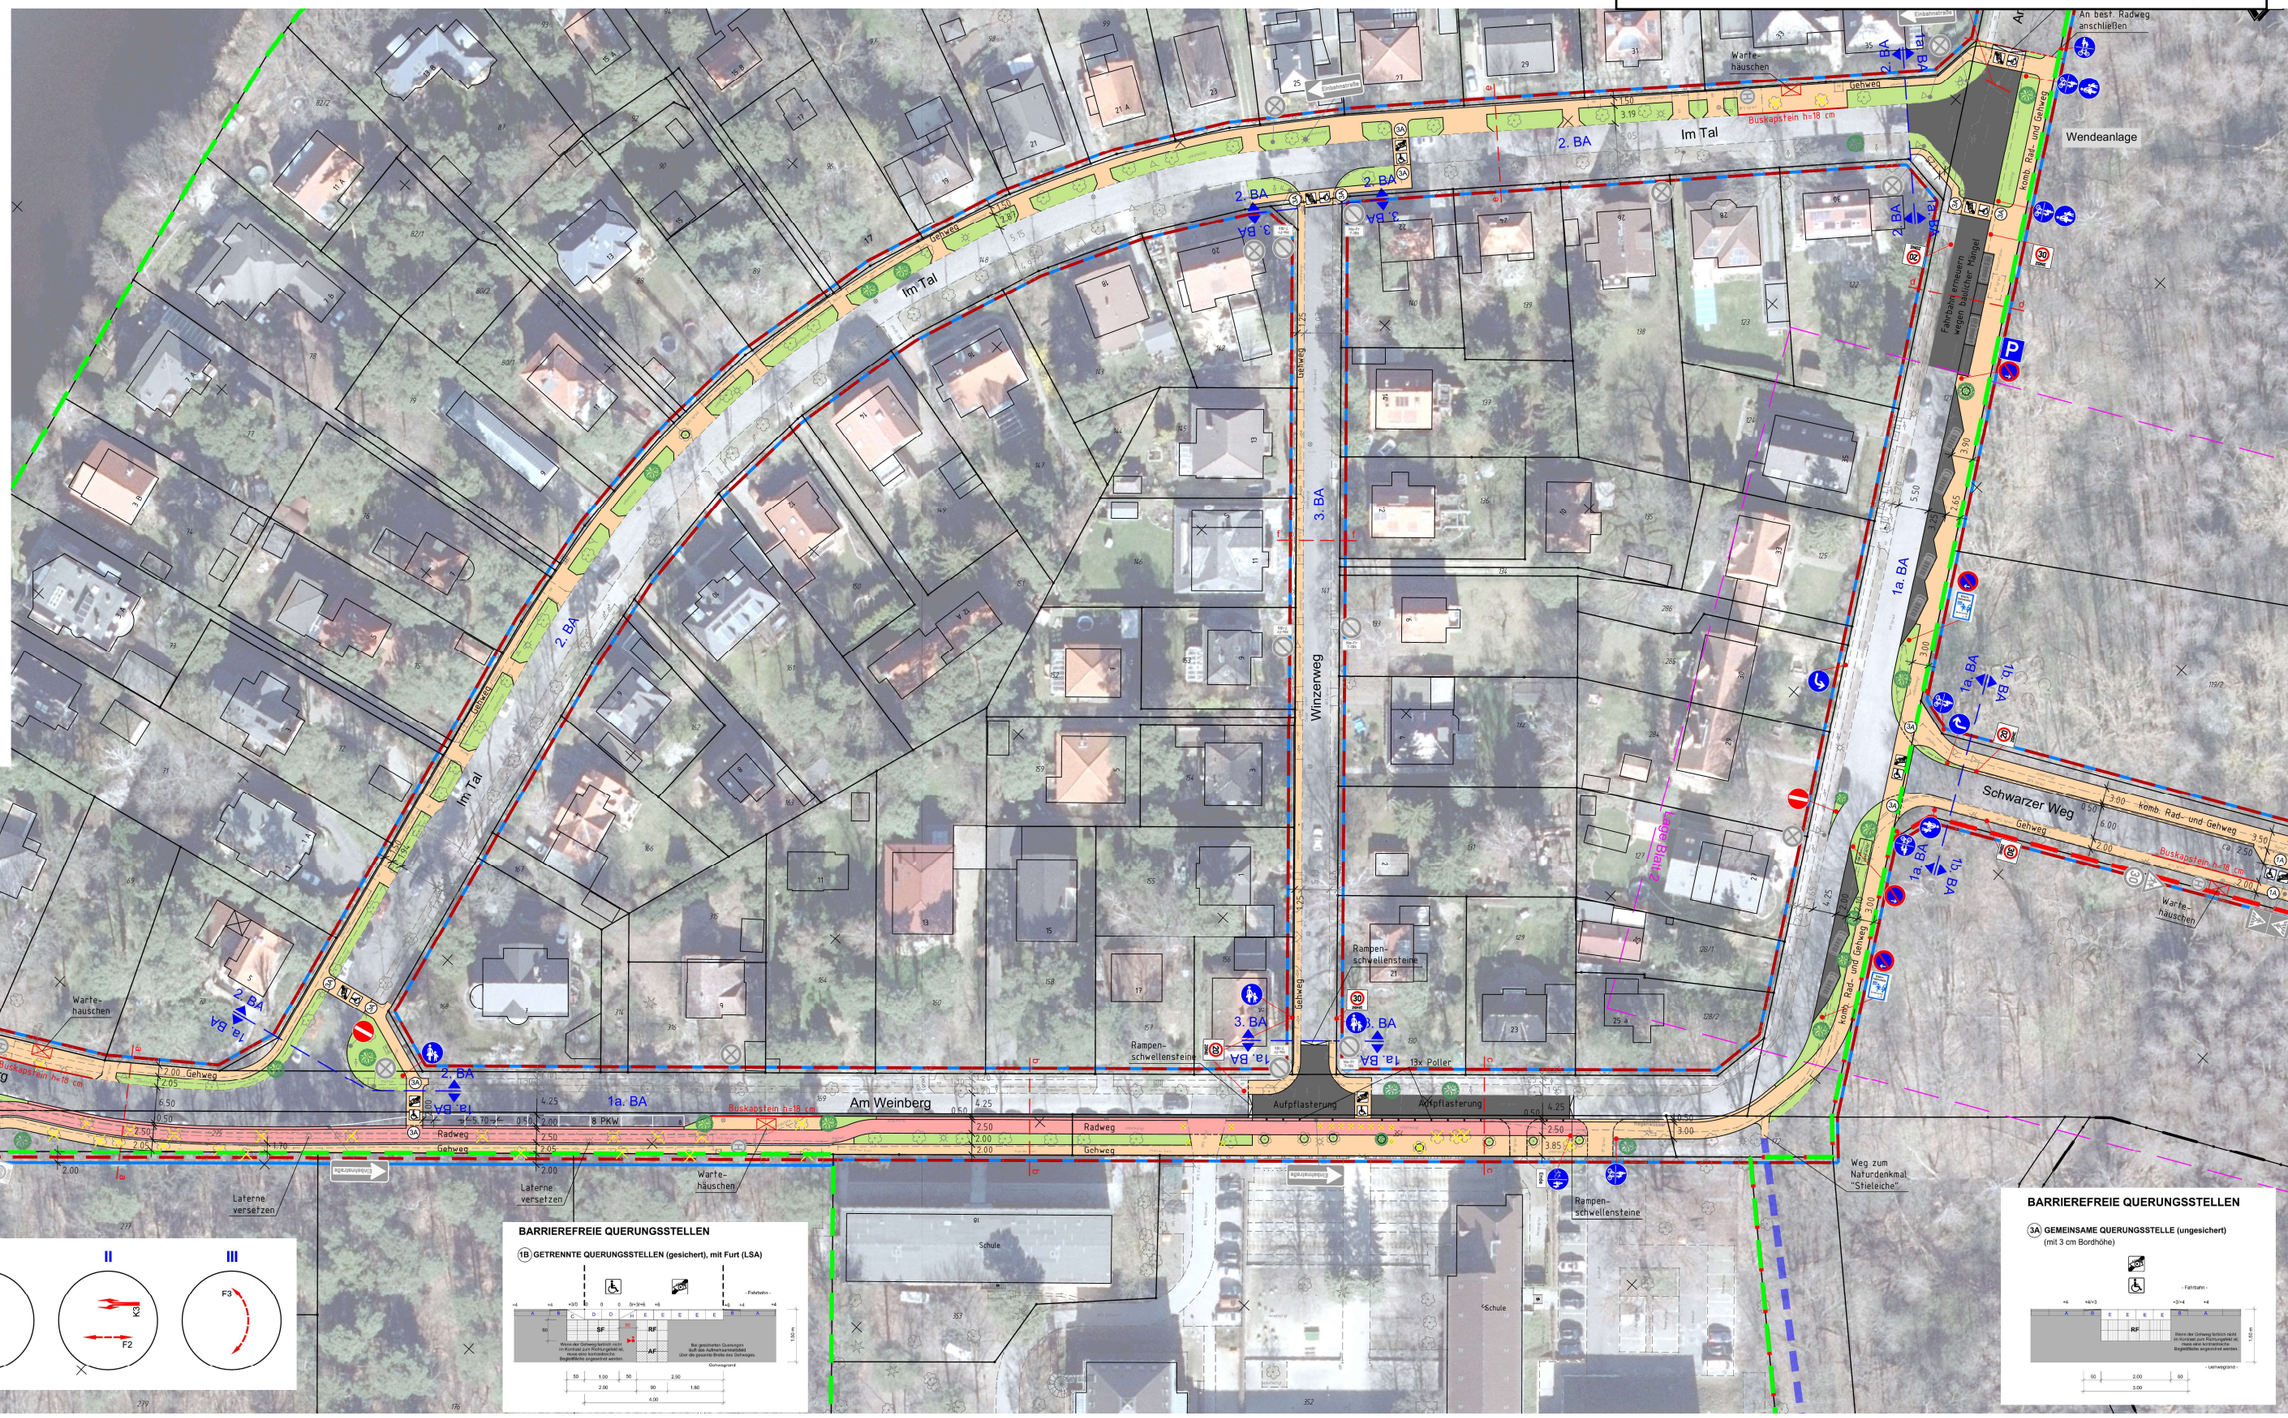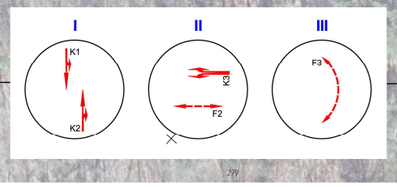
igr.