


Übersichtskarte M 1 : 10 000




Ausschnitt aus dem
Flächennutzungsplan
von Kleinmachnow, M 1:10.000

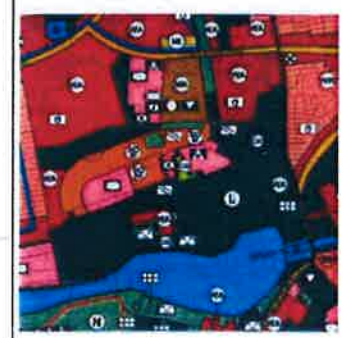

Der Bebauungsplan KLM-BP-025 "Seeburg", in Kraft getreten am 16.04.2010,
wird wie folgt geändert:

A. ZEICHNERISCHE FESTSETZUNGEN
siehe Planzeichnung

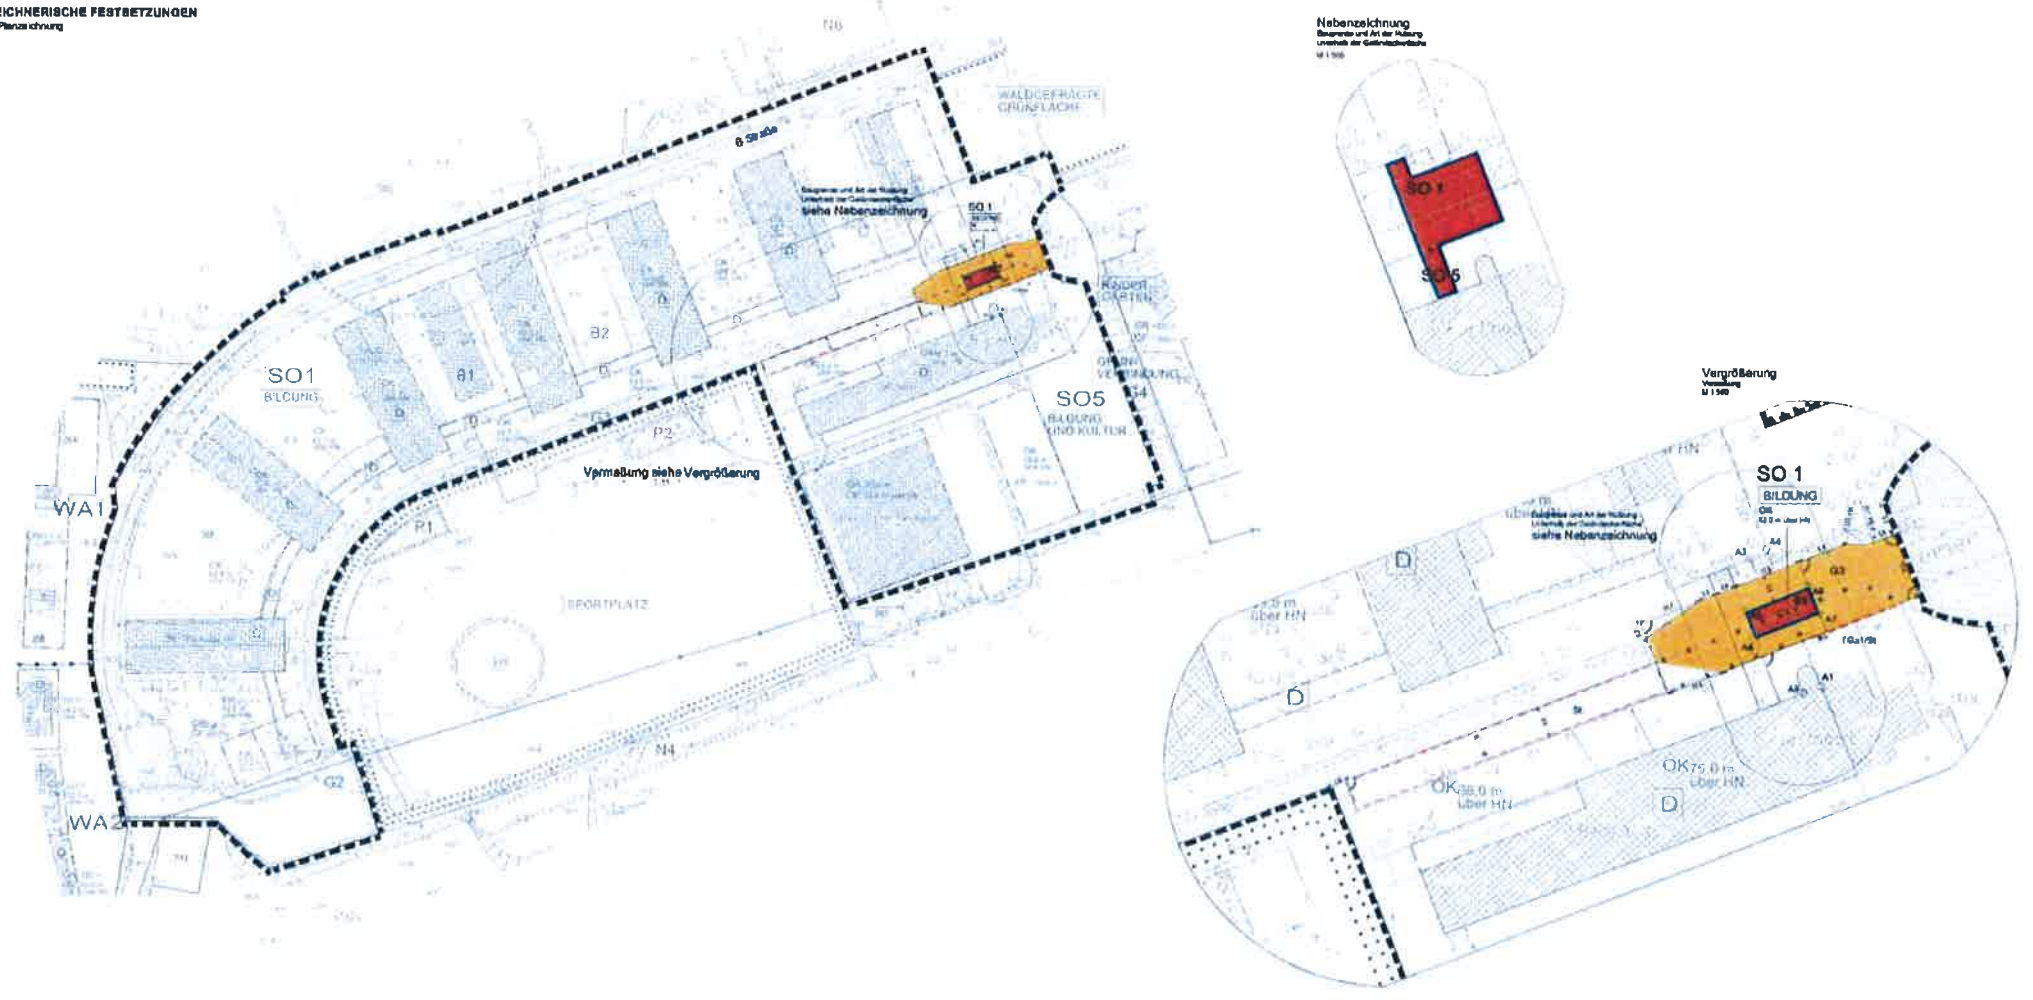

Gemeinde Kleinmachnow
Bebauungsplan
KLM-BP-025-3
"Empfangs- und
Pfortnergebäude BBIS"

Zeichenerklärung
Festsetzungen

Art der baulichen Nutzung	
Sonstige Festsetzungen	
Grenze des räumlichen Geltungsbereichs des Bebauungsplans	
Abgrenzung unterschiedlicher Nutzung	
Umgrenzung der Flächen für Stadtbäume	
Umgrenzung der Flächen für Stadtbäume (alternativ)	



B. TEXTLICHE FESTSETZUNGEN

Die textliche Festsetzung Nr. 1.1.1 wird wie folgt geändert:

- 1 Art der baulichen Nutzung
- 1.1.1 Das Sondergebiet SO 1 "Bildung" dient bildungsbezogenen Nutzungen. Zukünftig sind:
- Bildungseinrichtungen
 - den Bildungseinrichtungen dienende ergänzende Nutzungen wie Anlagen für Kindertagesstätten, Bibliotheken, soziale und gesundheitliche Zwecke, Spielplätze, Sportanlagen, Mensen und Cafeterien sowie Versammlungs- und Veranstaltungsräume; eine Nutzung auch für außerschulische Zwecke ist zulässig bis zu zwei Wohnungen für Lehrpersonal, Gäste, Aufsicht- und Betreuungspersonen
 - Empfangs- und Pfortnergebäude
- Darüber hinaus können im SO 1 "Bildung" auch zugelassen werden:
- Mietwohnungen nur für Schüler und Studenten der im Geltungsbereich des Bebauungsplans ansässigen Bildungseinrichtungen (Internat) einschließlich Wohnungen für die für den Betrieb des Internates erforderlichen Aufsichtspersonen
- (§ 9 Abs. 1 Nr. 1 BauGB i. V. m. § 11 BauNVO)

Es werden die textlichen Festsetzungen Nr. 3.4, Nr. 7.5, Nr. 8.5.3 und Nr. 8.7 ergänzt:

- 3 Bauweise, überbaubare Grundstücksfläche, Größe der Baugrundstücke
- 3.4 Für die nach § 9 der Bundesbauordnung (BauGB) einzuhaltende Grenzabstände werden folgende § 9 Abs. 5 BauGB sowie bestehende Maße der Teilen der Abstandsflächen festgesetzt:
- Entlang der Baugrenzen zwischen den Punkten A3 und A4, A5 und A6, A7 und A8 sowie entlang der Baugrenze zwischen den Punkten A9 und A1 beträgt der erforderliche Abstand 0,25 H mindestens jedoch 2,5 m
- 7 Ortsliche Bauvorschriften
- 7.5 Im Sondergebiet SO 1 "Bildung" sind innerhalb der überbaubaren Grundstücksfläche mit der Bezeichnung B3 mindestens 70% die Fassade des Gebäudes durchgängig zu verglasen
- (§ 9 Abs. 4 BauGB i. V. m. § 87 Abs. 1 Nr. 1, Abs. 9 Btgbau)

- 6 Garagen, Stellplätze und Nebenanlagen
- 6.5.3 Auf der privaten Verkehrsfläche B. Straße sind auch Empfangs- und Pfortnergebäude als Nebenanlagen zulässig
- (§ 9 Abs. 1 Nr. 11 BauGB)
- Im Sondergebiet SO 1 "Bildung" und im Sondergebiet SO 5 "Bildung und Kultur" sind Nebenanlagen im Sinne des § 14 Abs. 1 BauNVO, die als Gebäude im Sinne des § 2 Abs. 2 Btgbau errichtet werden, nur bis zu einer Grundfläche von 45 m² zulässig
- (§ 9 Abs. 1 Nr. 1 BauGB)

Hinweise

Die Festsetzungen des Bebauungsplans KLM-BP-025, die nicht durch diesen Bebauungsplan geändert werden, gelten weiterhin.

Rechtsgrundlagen

Baugesetzbuch (BauGB) in der Fassung der Bekanntmachung vom 3. November 2017 (BGBl. I S. 3834)

Verordnung über die bauliche Nutzung der Grundstücke - Baunutzungsverordnung (BaunVO) in der Fassung der Bekanntmachung vom 21. November 2017 (BGBl. I S. 3788)

Verordnung über die Ausarbeitung der Bauleitpläne und die Darstellung des Planinhalts - Planverfahrenverordnung - PlanV vom 18. Dezember 1990 (BGBl. I S. 58), die zuletzt durch Artikel 2 des Gesetzes vom 4. Mai 2017 (BGBl. I S. 1037) geändert worden ist


BSM

Planverfertiger:
Stand 10.04.2008 mit Ergänzungsmessungen

Maßstab im Original (DIN A1) 1 : 1.000