


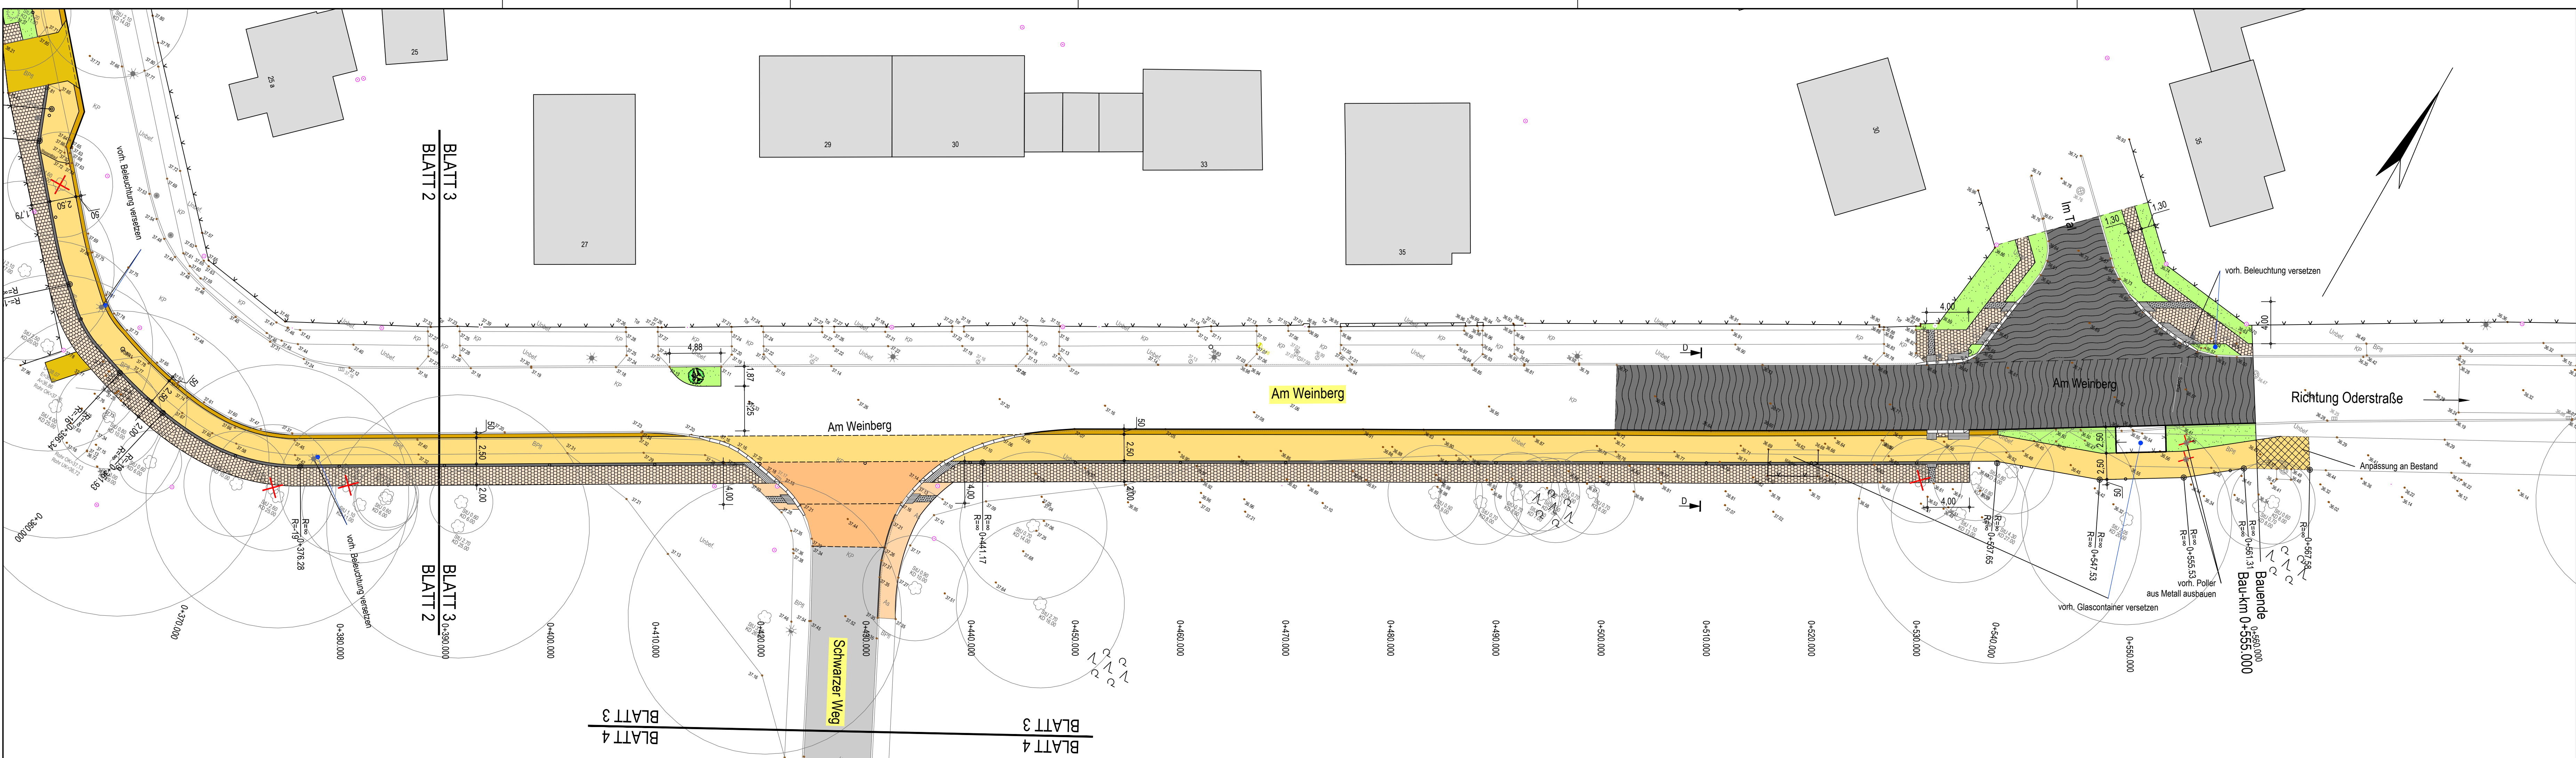

Legende

	Fahrbahn, Asphalt
	Fahrbahn, Natursteinpflaster aus Basalt
	Gehweg, Mosaikpflaster
	Gehweg, Granitkleinsteinpflaster
	Gehweg, wassergebundene Decke
	Gehweg, Betonsteinpflaster
	Radweg, Asphaltbeton beige eingefärbt
	Radweg, Betonsteinpflaster
	Grünfläche
	Sicherheitsstreifen, Granitkleinsteinpflaster
	Grundstückszufahrt, Kleinsteinpflaster
	Pflasterung Furt, Kleinsteinpflaster
	Trennstreifen Rad-/Gehweg, Mosaikpflaster aus Basalt

Neigungsbrechpunkt
mit Angabe von Gefälle (-) und Steigung (+) in Prozent.
Länge der Gefälle- bzw. Steigungsstrecke und Halbmesser.

Tiefpunkt / Hochpunkt

vorh. Beleuchtung/LSA versetzen

vorh. Poller ausbauen

zu fällender Baum

Angleichung an vorh. Pflaster (b ~ 0,50 m)

Lagesystem ETRS 89 Höhensystem DHHN 2016

ANLAGE 3.3 zum Errichtungsbeschluss Weinbergviertel (DS 090/21)

Nr. Änderungen				geänd.	Autor	gepr.	Autor
Projekt:							
Weinbergviertel Kleinmachnow Verkehrsplanung "Am Weinberg" / "Schwarzer Weg" Gemeinde Kleinmachnow, 14532 Kleinmachnow							
Leistungsphase:							
Entwurfsplanung							
Planinhalt:				Plan-Nr.:		Maßstab:	
Lageplan				ST 003		1 : 250	
				Anlage: 5	gez.	RS	07.2021
				Proj.Nr.: 217133	gepr.	MV	07.2021
Vorhabensträger:				Entwurfsverfasser:			
Gemeinde Kleinmachnow Adolf-Grimme-Ring 10 14532 Kleinmachnow 				BAURCONSULT ARCHITEKTEN INGENIEURE Oderstraße 56a // 14513 Teltow // +49 3328 3107 0 BAURCONSULT.COM			
Datum				29.07.2021			
Unterschrift							