


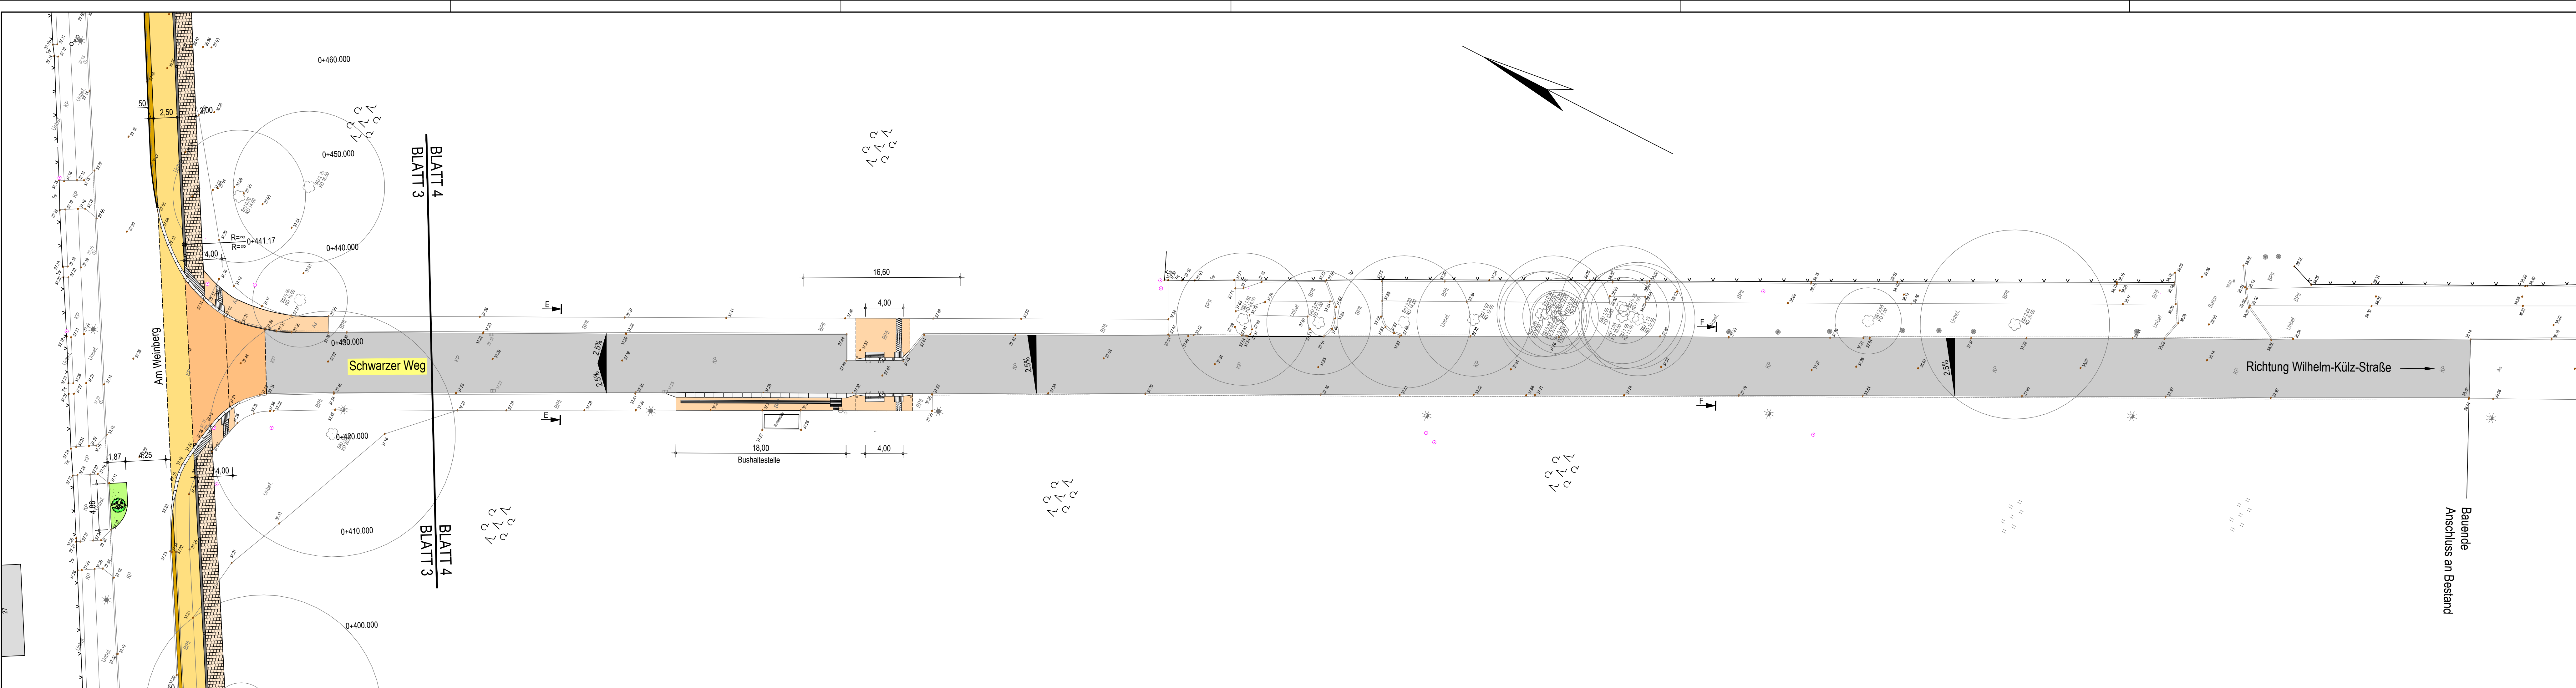

Legende

	Fahrbahn, Asphalt		Neigungsbrechpunkt
	Fahrbahn, Natursteinpflaster aus Basalt		mit Angabe von Gefälle (-) und Steigung (+) in Prozent.
	Gehweg, Mosaikpflaster		Länge der Gefälle- bzw. Steigungsstrecke und Halbmesser.
	Gehweg, Granitkleinsteinpflaster		
	Gehweg, wassergebundene Decke		
	Gehweg, Betonsteinpflaster		
	Radweg, Asphaltbeton beige eingefärbt		
	Radweg, Betonsteinpflaster		
	Grünfläche		
	Sicherheitsstreifen, Granitkleinsteinpflaster		
	Grundstückszufahrt, Kleinsteinpflaster		
	Pflasterung Furt, Kleinsteinpflaster		
	Trennstreifen Rad-/Gehweg, Mosaikpflaster aus Basalt		

TP HP Tiefpunkt / Hochpunkt

vorh. Beleuchtung/LSA versetzen

vorh. Poller ausbauen

zu fallender Baum

Angleichung an vorh. Pflaster (b ~ 0,50 m)

Lagesystem ETRS 89 Höhengsystem DHHN 2016

ANLAGE 3.4 zum Errichtungsbeschluss Weinbergviertel (DS 090/21)

Nr.	Änderungen	geänd.	Autor	gepr.	Autor
Projekt:					
Weinbergviertel Kleinmachnow					
Verkehrsplanung "Am Weinberg" / "Schwarzer Weg"					
Gemeinde Kleinmachnow, 14532 Kleinmachnow					
Leistungsphase:					
Entwurfsplanung					
Planinhalt:		Plan-Nr.:	Maßstab:	m, cm	
Lageplan		ST 004	1 : 250		
		Anlage: 5	gez. RS	07.2021	
		Proj.Nr.: 217133	gepr. MV	07.2021	
Vorhabensträger:		Entwurfsverfasser:			
Gemeinde Kleinmachnow		BAURCONSULT			
Adolf-Grimme-Ring 10		ARCHITEKTEN INGENIEURE			
14532 Kleinmachnow		Oderstraße 56a // 14513 Teltow // T +49 3328 3107 0			
		BAURCONSULT.COM			
Datum		29.07.2021			
Unterschrift					