


DS-Nr. 011/22 - Anlage 3


Vorentwurf mit erarbeitetem Flächenbedarf
und Raumprogramm (Stand: 21.01.2022)

Standort

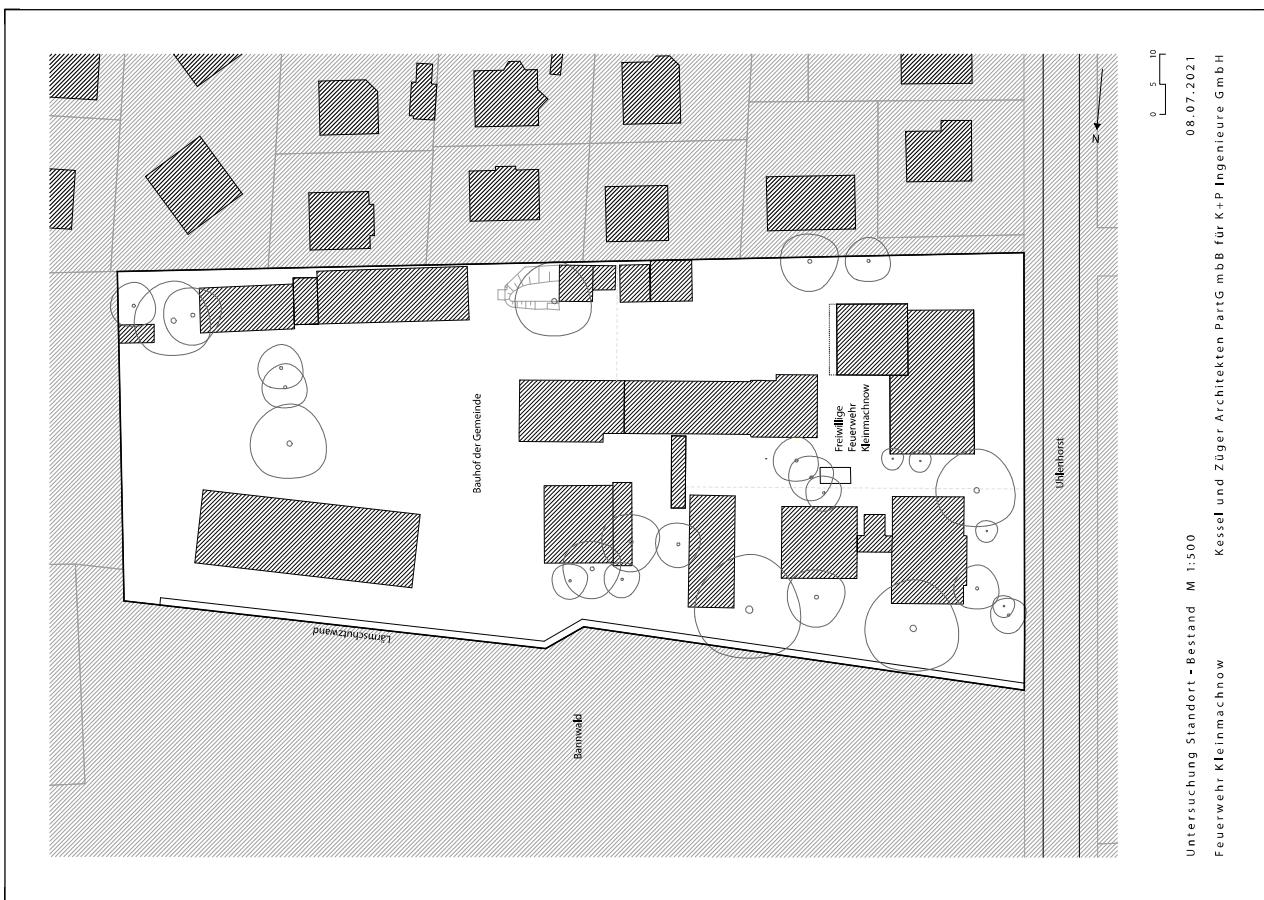

Untersuchung Standort

Alternative A

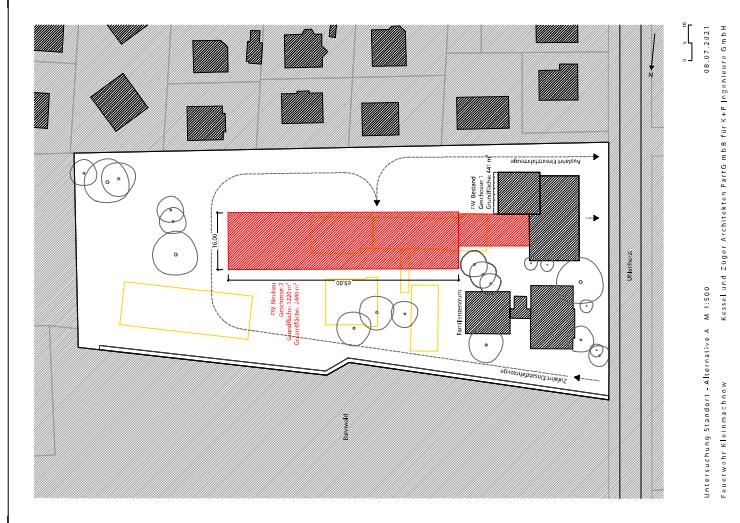

Weiterbauen

**Weiterbauen =
Umfahrung +
Engstellen im
Verkehr**

**Parkplätze
Einsatzkräfte zu
weit weg vom
Gebäude**

**Formierung Zug
auf dem Gelände
nicht möglich**


Eine Seite

**An- und
ausrückende
Einsatzkräfte
behindern sich
gegenseitig**

**Parkplätze
Einsatzkräfte zu
weit weg vom
Gebäude**

**Aufstellfläche
nicht
ausreichend tief**

Alternative B

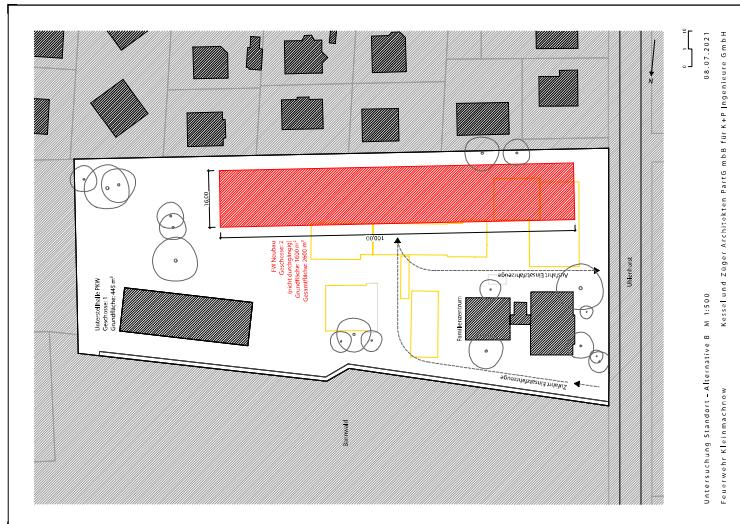

Eine Seite


**Mehrere Gebäude
Parkplätze
Einsatzkräfte zu
weit weg vom
Gebäude**

**Aufwändige
Organisation +
Hohe Kosten**

**Aufstellfläche
nicht
ausreichend tief**

**Lange Wege
ohne
Überdachung**

Alternative C

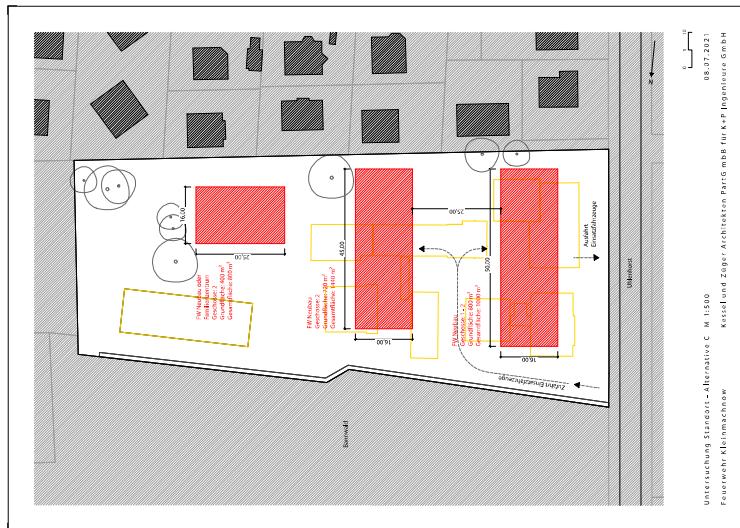

**Raumbedarf
nicht erfüllbar**

**Lange Wege
ohne
Überdachung**

**Raumbedarf
nicht erfüllbar**

**Aufwändige
Organisation +
Hohe Kosten**

**Aufstellfläche
nicht
ausreichend tief**

**Lange Wege
ohne
Überdachung**

Fazit:

Unter Verwendung des Gebäudebestandes ist es nicht möglich, eine den Normen und Anforderungen entsprechende und zukunftsähig funktionierende Feuerwehrwache zu errichten.

Vorentwurf mit erarbeitetem Raumprogramm und Flächenbedarf

Kessel und Züger Architekten PartG mbB
 Schönhauser Allee 16/b, 10435 Berlin, +49 30 49853875, mail@kesselzueger.com, www.kesselzueger.com

Feuerwehr Kleinmachnow – Flächenbedarf

Am Bannwald 1, 14532 Kleinmachnow

Stand: 23.11.2021

Kessel und Züger Architekten PartG mbB

Schönhauser Allee 16/b, 10435 Berlin, +49 30 49853875, mail@kesselzueger.com, www.kesselzueger.com

Feuerwehr Kleinmachnow – Flächenbedarf

Am Bannwald 1, 14532 Kleinmachnow

Stand: 23.11.2021

Räume	zusätzliche Anforderungen	Soll	Ist (Entwurf)
Fahr- und Einsatzraummöglichkeiten			
12 Fahrzeuge (6 KfW8) + 2 Anhänger + 1 großer Bootstrailer RIB		1.102,50 m ²	1.258,45 m ²
Waschhalle	für ca. 75 Einsatzkräfte + Dusche und WC direkter Zugang zu Fahrzeugen	85,13 m ²	85,00 m ²
Aufenthaltsraum (inkl. Küche 15m ²)	für bis zu 30 Personen	102,50 m ²	125,00 m ²
		70,30 m ²	70,00 m ²
Administrationsräume/Ankleide			
Büro/Werkführer	Besprechung mit bis zu 5 Personen	OG	25,00 m ²
Büro Führungskräfte	Gruppenbüro o. Anspülplatz Platz für 5-7 Leute	OG	25,00 m ²
Eineckbüro mit Computer		OG	12,50 m ²
Büro Ausbildungsmaterialien/ Ausrüstungsvorbereitung	Computer	OG	12,50 m ²
Büro Jugendwart	Computers Besprechung mit bis zu 4 Personen	OG	25,00 m ²
Wechseltisch/Funkkabine + Büro/Office	Laptop, Arbeitstische, Arbeitsplätze, Lager für Funkzubehör	OG	20,00 m ²
Zentrale und Stabsraum	6 Personen, keine externer Computer A/B Computer und Tint. Einsetzbarkeit bei Großlagen	OG	35,00 m ²
Serviceraum	19" Schrank und Kühlbar	OG	12,50 m ²
		12,04 m ²	
Ausbildungsraummöglichkeiten/Flächen			
Schulungsraum	75 Plätze (mit Tischen 200) (reine Beuchtung)	OG	215,00 m ²
Umkleideraum Jugendfeuerwehr Jungen	mit Sprüde für 20 Personen	OG	70,00 m ²
Umkleideraum Jugendfeuerwehr Mädchen	mit Sprüde für 10 Personen	OG	20,00 m ²
		25,03 m ²	
Werkstatt und Lager			
Werkstatt	Werkbank, Kompressoren, Ersparnismöglichkeiten	EG	80,00 m ²
Lagerräume (Innen)	Lager Jugendfeuerwehr	OG	25,00 m ²
	Kleiderkammer Jugendfeuerwehr	OG	25,00 m ²
	Lager für Medizinprodukte	EG	20,00 m ²
	Kleiderkammer	EG	30,00 m ²
	Arbeitschrank/Bücher	EG	20,00 m ²
	Rengung/Putzmittel	OG	12,50 m ²
	Lager Raum Kleiderbehälter/Schuhkasten etc.	OG	20,00 m ²
	Allgemeiner Lagerraum	OG	20,00 m ²
	Allgemeiner Lagerraum	EG	20,00 m ²
		19,86 m ²	
Raumbedarf Gebäude			
	Aktueller Waschraum: 927,00 m ² ; Badraum: 61,05 m ²		2.235,00 m ²
	Faktor 1,25 für Wände und Erhöhung		2.795,00 m ²
			2.915,38 m ²


Räume	zusätzliche Anforderungen	Soll	Ist (Entwurf)
Hochregal			
Hochregal	Lager für Zelle und Sitzgruppen	EG	25,00 m ²
Hochregal	Gerätekeller für Schlaf- und Schauum	EG	25,00 m ²
Hochregal	Hochregallager (für Bekleid., Notrucksäcken etc.)	EG	25,00 m ²
Lager (Schuppen)	Gerätekeller Arbeitsgeräte	EG	25,00 m ²
Lager (Schuppen)	Separates Geführlingsraum (benzin, Diesel Öl etc.)	EG	25,00 m ²
		24,80 m ²	
Küche und Sozialräume			
Gäderobe	OG zum großen Raum, im EG Garderobenraum	EG	15,00 m ²
große Küche	Zubereitung für bis zu 4 Personen	OG	60,00 m ²
	Anschluss an Schüttgangraum und Terrasse	EG	60,00 m ²
Vorratsraum	Gefriertruhen etc. Abflut mit Wärmetauscher	OG	15,00 m ²
	nach Bauvorschrift für 35 Personen	OG	75,00 m ²
WC / Duschen für Männer	WC / Duschen für Frauen	OG	50,00 m ²
	nach Bauvorschrift für 20 Personen	OG	28,27 m ²
Sonstiges			
Notsstromversorgung der Feuerwehr		UG	12,50 m ²
Zentrale Wasserversorgung und Wasserkunst		UG	12,00 m ²
Wachküche		UG	30,00 m ²
Büro Bürgerarbeit		EG	25,00 m ²
Sportraum		OG	20,00 m ²
Zisterne	5000 L	OG	50,00 m ²
		UG	52,83 m ²
215,00 m²			
164,99 m²			
220,52 m²			
137,50 m²			
145,35 m²			
164,99 m²			
215,00 m²			
152,36 m²			

Kurze Bauzeit und geringe Kosten

Neues Gebäude wird in einer Phase errichtet

Bestand kann als Interim genutzt werden


PKW Ein- und Ausfahrt

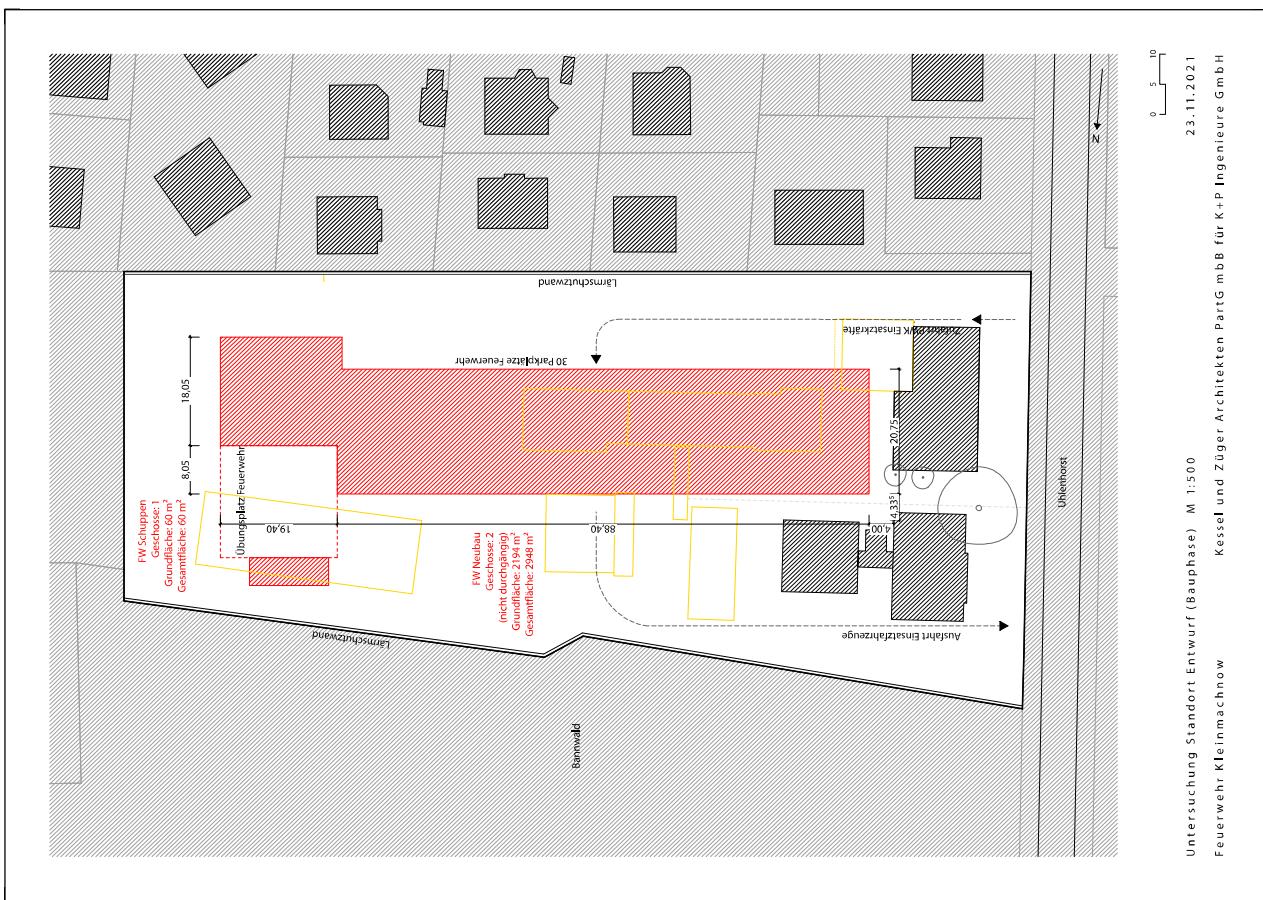

Einsatzfahrzeuge Ein- und Ausfahrt

Lageplan mit Bestand


Vorplatz wird
begruft

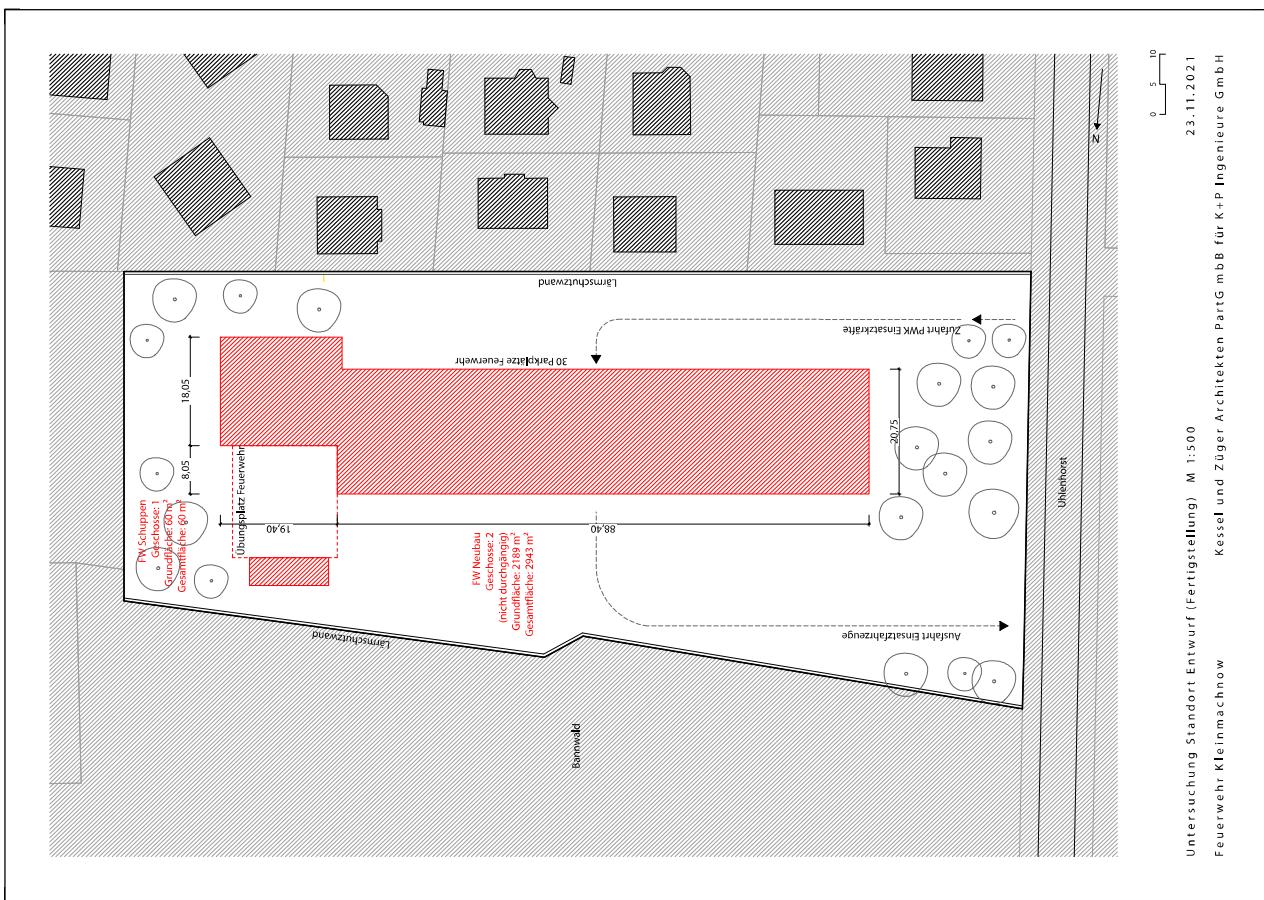


Einfassung
mit
Lärmschutz

Lageplan ohne Bestand


Untersuchung Standort Entwurf (Fertigstellung) M 1:500
23.11.2021
Feuerwehr Kleinmachnow
Kessel und Züger Architekten PartG mbB für K+P Ingenieure GmbH

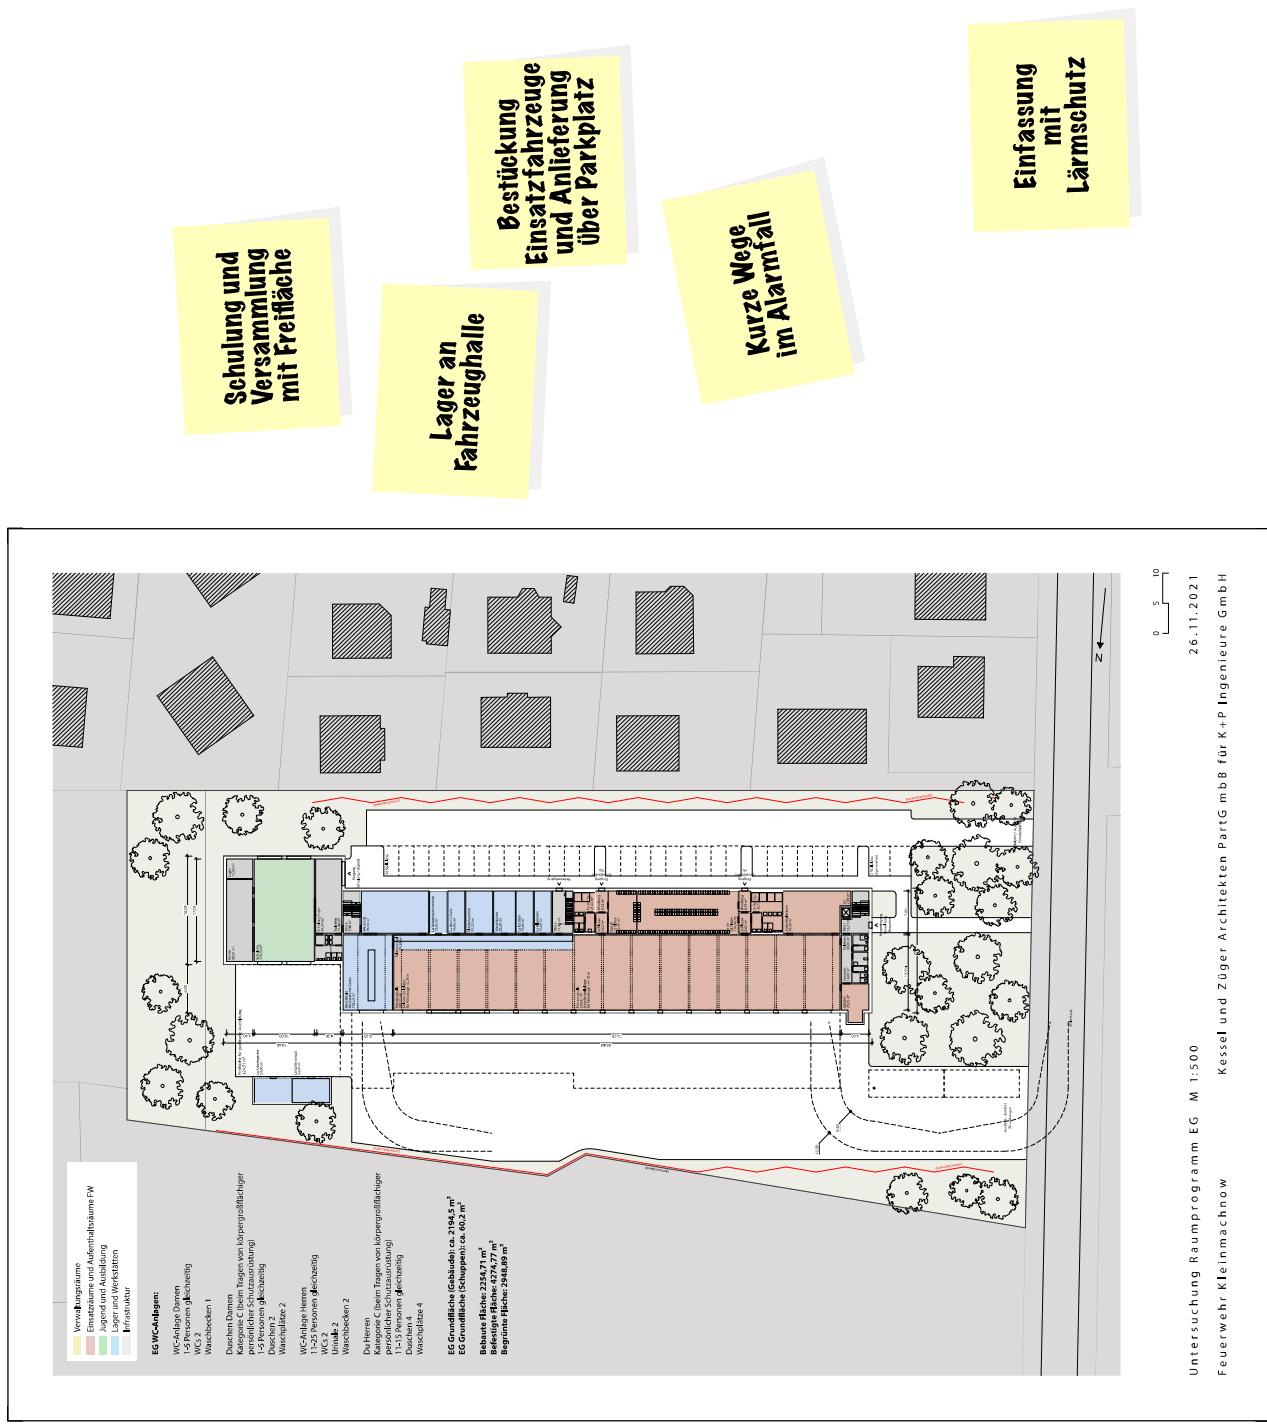

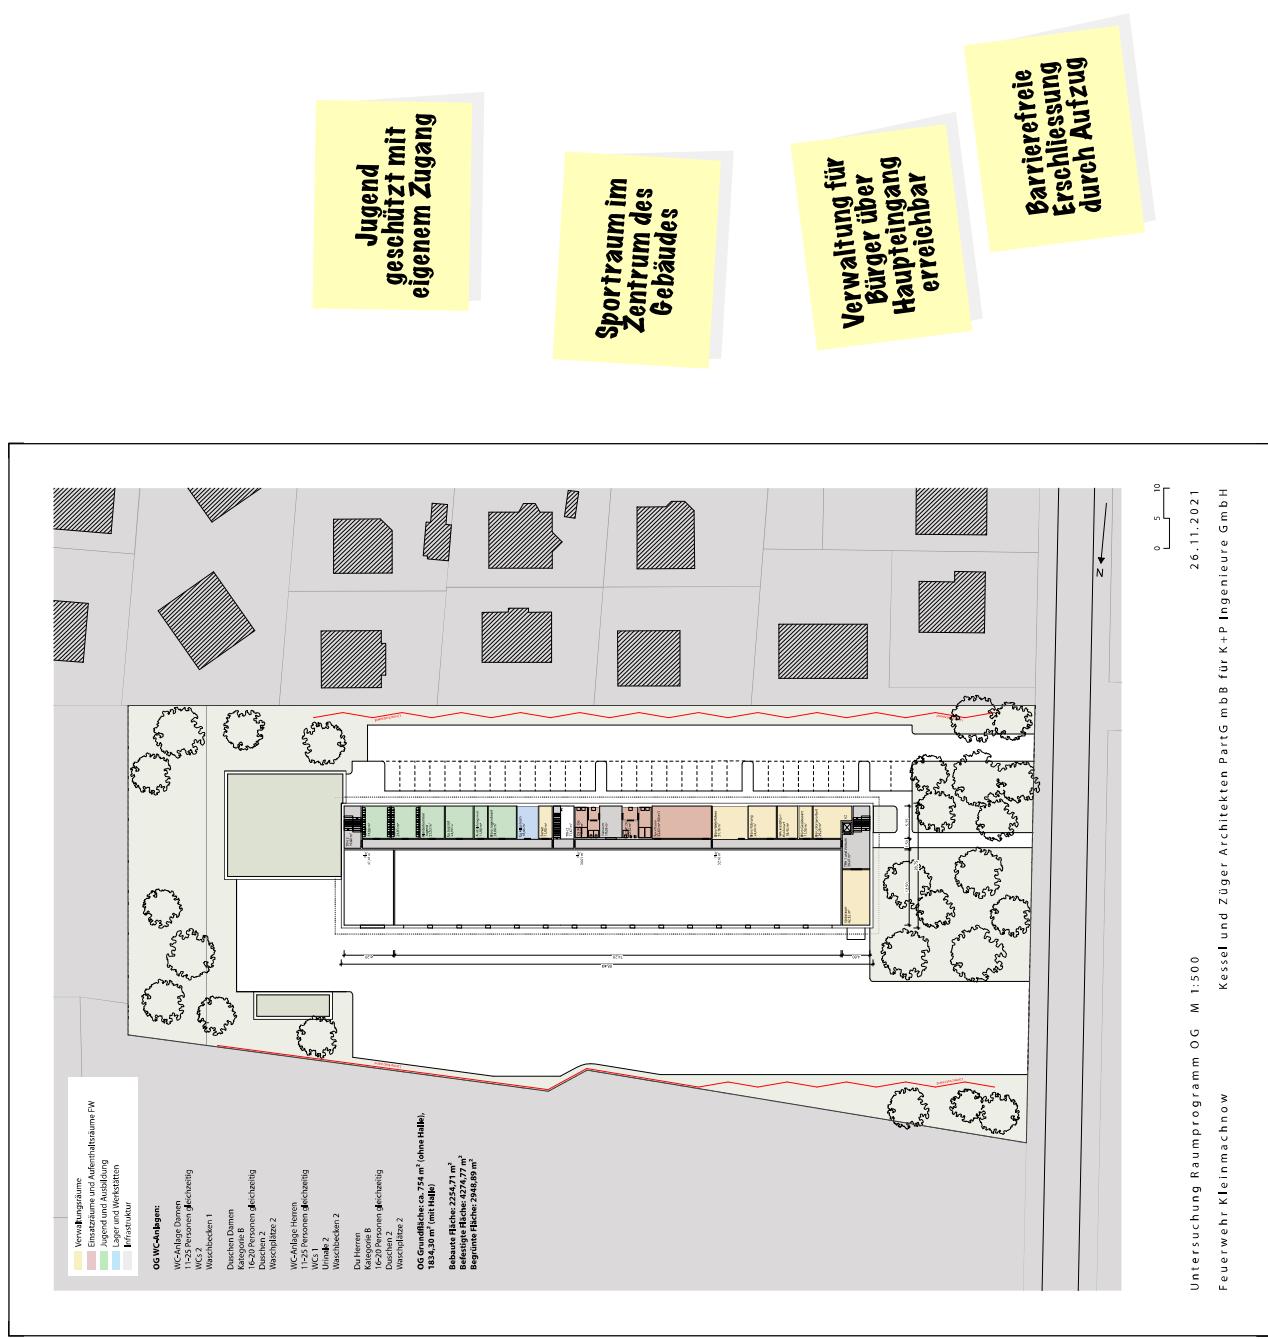


Obergeschoss

Untersuchung Raumprogramm OG M 1:500
Feuerwehr Kleinmachnow
26.11.2021
Kessel und Züger Architekten PartG mbB für K+P Ingenieure GmbH


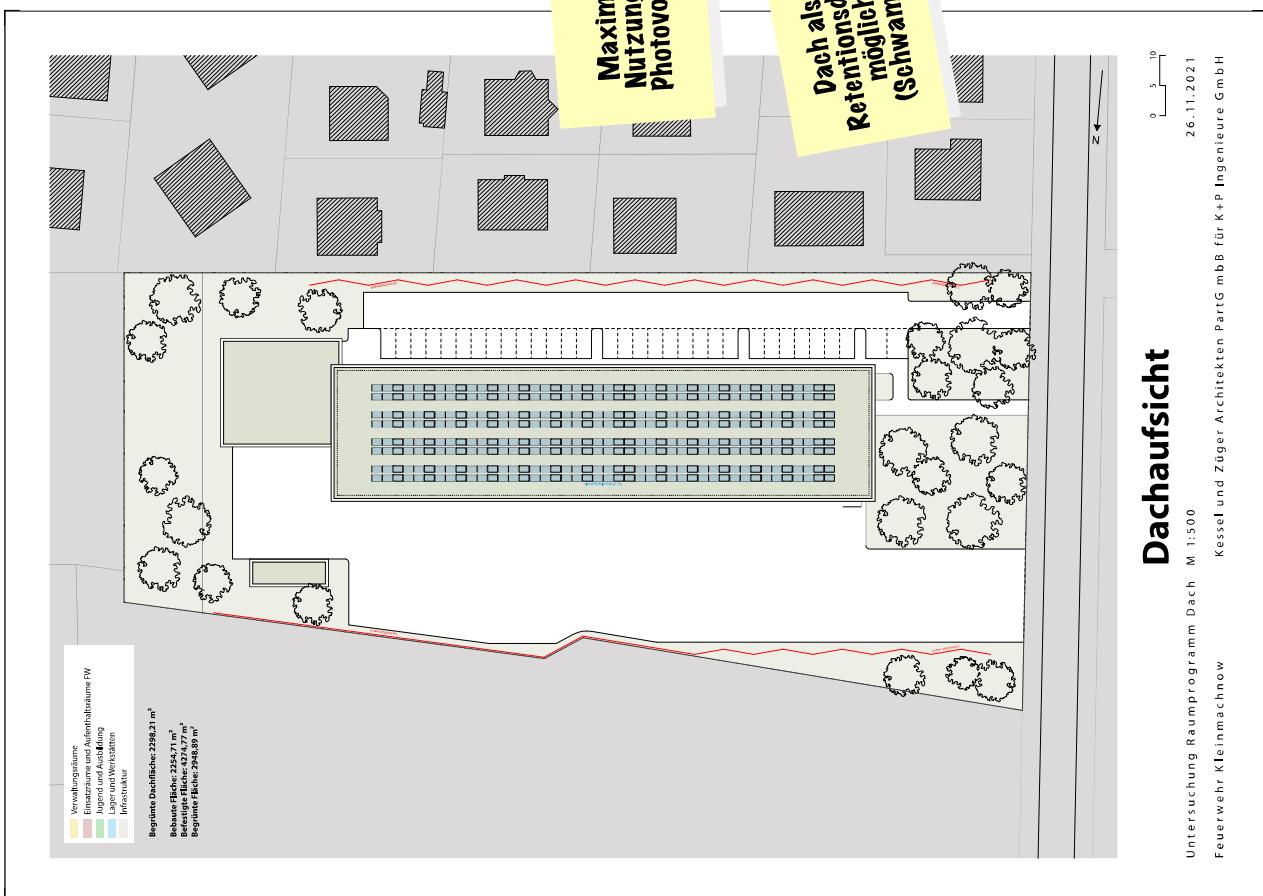


Untergeschoss

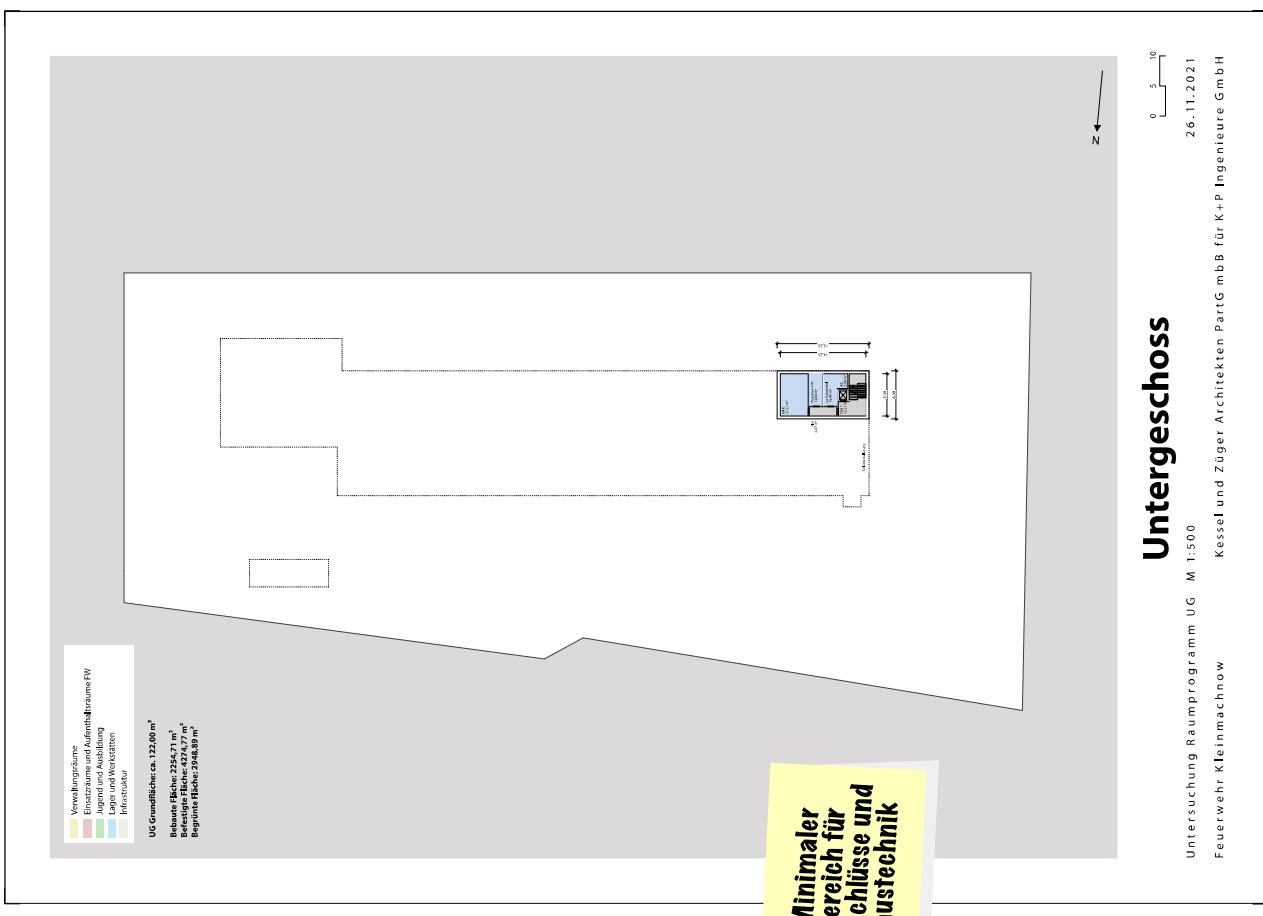

K+P Ingenieure GmbH Salzufer 13/14 10587 Berlin		Neubau der Freiwilligen Feuerwehr Kleinmachnow Am Bannwald 1 Kleinmachnow			
Kostenschätzung					
Grundstücksgröße					
BGF					
EG	2.195 m ²	Geb. Höhe	BRI		
OG	754 m ²	6,5 m	13.930,25 m ³		
UG	<u>122 m²</u>	350 m ²	haben nur 4,5m Höhe (Schulung etc.)!		
	<u>3.071 m²</u>				
Baukosten KG 200 Herrichten					
Abriss Gebäude	ca.	18.000,00 m ³	x		
Abriss Freifläche	ca.	5.000,00 m ²	x		
Abriss Schallschutzwand	ca.	150,00 m	x		
Herrichten Interimslösung					
		40 EUR / m ³	=		
		20 EUR/m ²	=		
		200 EUR/m	=		
		<u>1.050.000</u>			
Baukosten KG 300 u. 400 nach BKI 2021 inkl. MwSt.					
auf Basis BGF	von	EP EUR/m ²	EP EUR/m ²		
		1.480	bis		
		2.200	gew.		
auf Basis BRI	von	EUR/m ³	EP EUR/m ³		
		335	bis		
		485	gew.		
			GP EUR		
			5.526.900		
			EP EUR/m ²		
			1.800		
			GP EUR		
			5.572.100		
Baukosten KG 500 Außenanlagen					
Neuanlage Grünflächen	2948,89 m ²	x	80 EUR/m ²		
Befestigte Flächen	4,275 m ²	x	120 EUR/m ²		
Schallschutzwände	300 m	x	500 EUR/m		
			=		
			150.000		
			<u>898.884</u>		
Summe KG 200 bis 500:					
Baukosten KG 700 Nebenkosten		25%			
			<u>1.880.246</u>		
Summe KG 200 bis 700:					
Priesteigerung bis zur Vergabe (in 2,5 Jahren), geschätzt:		20%			
Baukosten 200 bis 700 im Jahr 2024 (ohne Ausstattung)			<u>11.281,475</u>		
alle Kosten inkl. 19% MwSt.					

Kostenschätzung

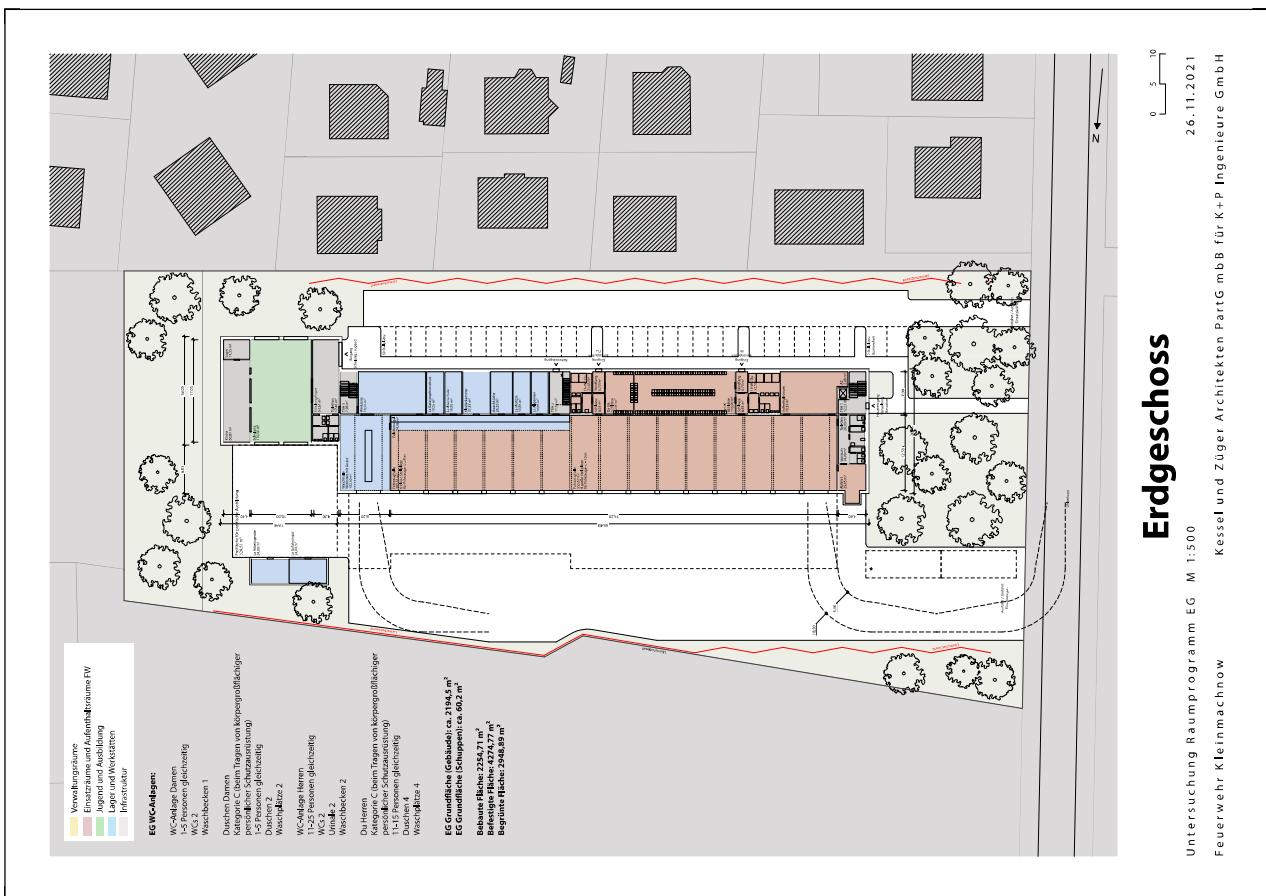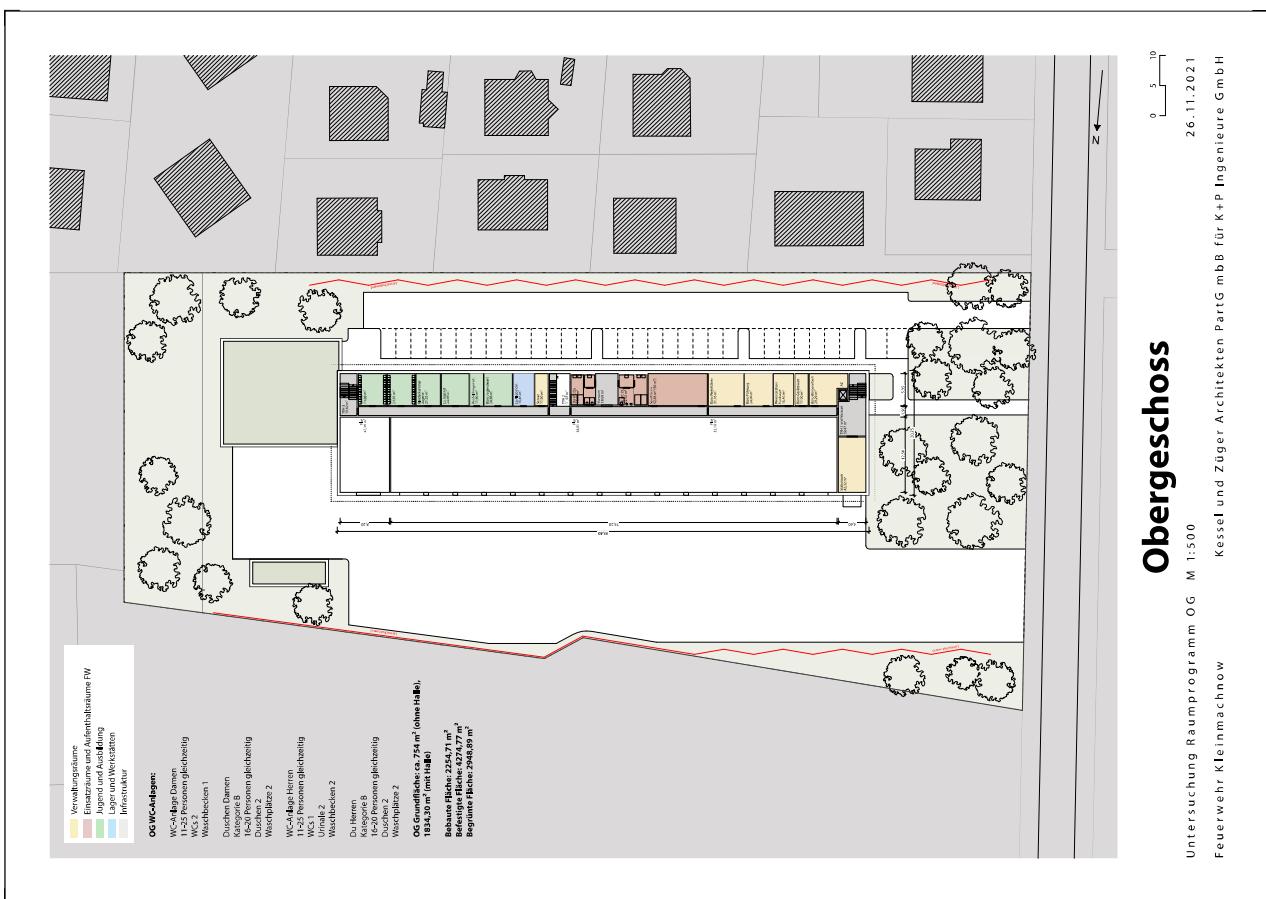

0 5 10
Z

0 5 10
Z

Untersuchung Raumprogramm OG M 1:500

26.11.2021

Kessel und Züger Architekten PartG mbB für K+P Ingenieure GmbH

0 5 10
Z

0 5 10
Z

Untersuchung Raumprogramm EG M 1:500

26.11.2021

Kessel und Züger Architekten PartG mbB für K+P Ingenieure GmbH

Untersuchung Raumprogramm EG M 1:500

26.11.2021

Feuerwehr Kleinmachnow