

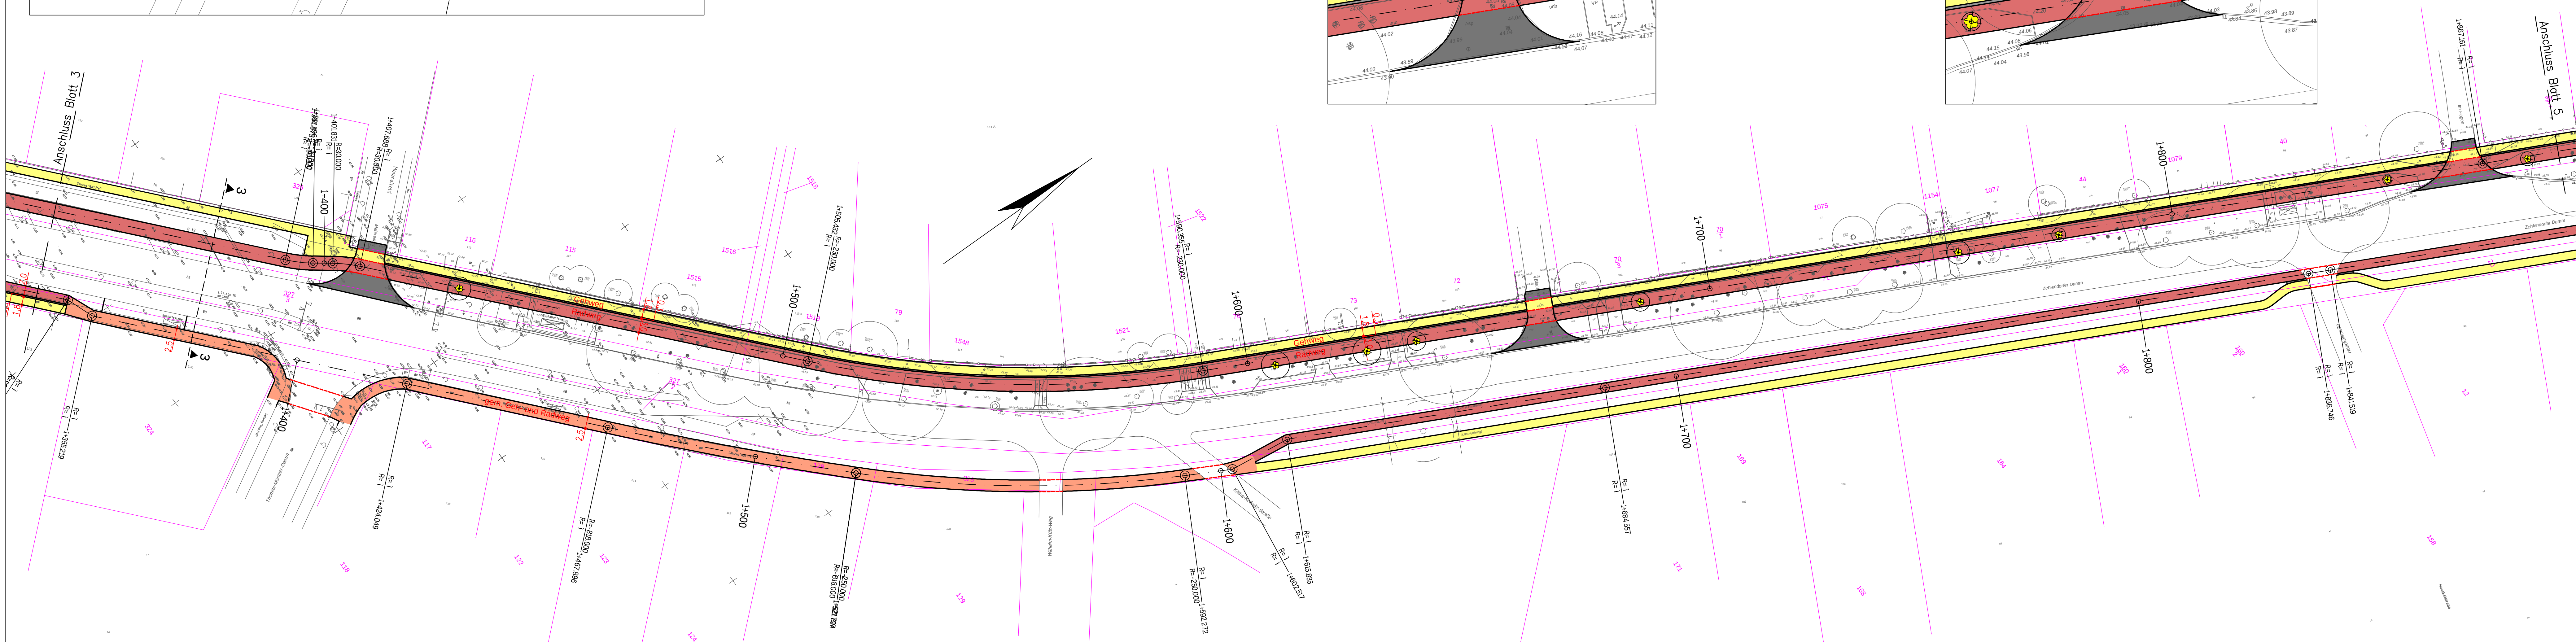
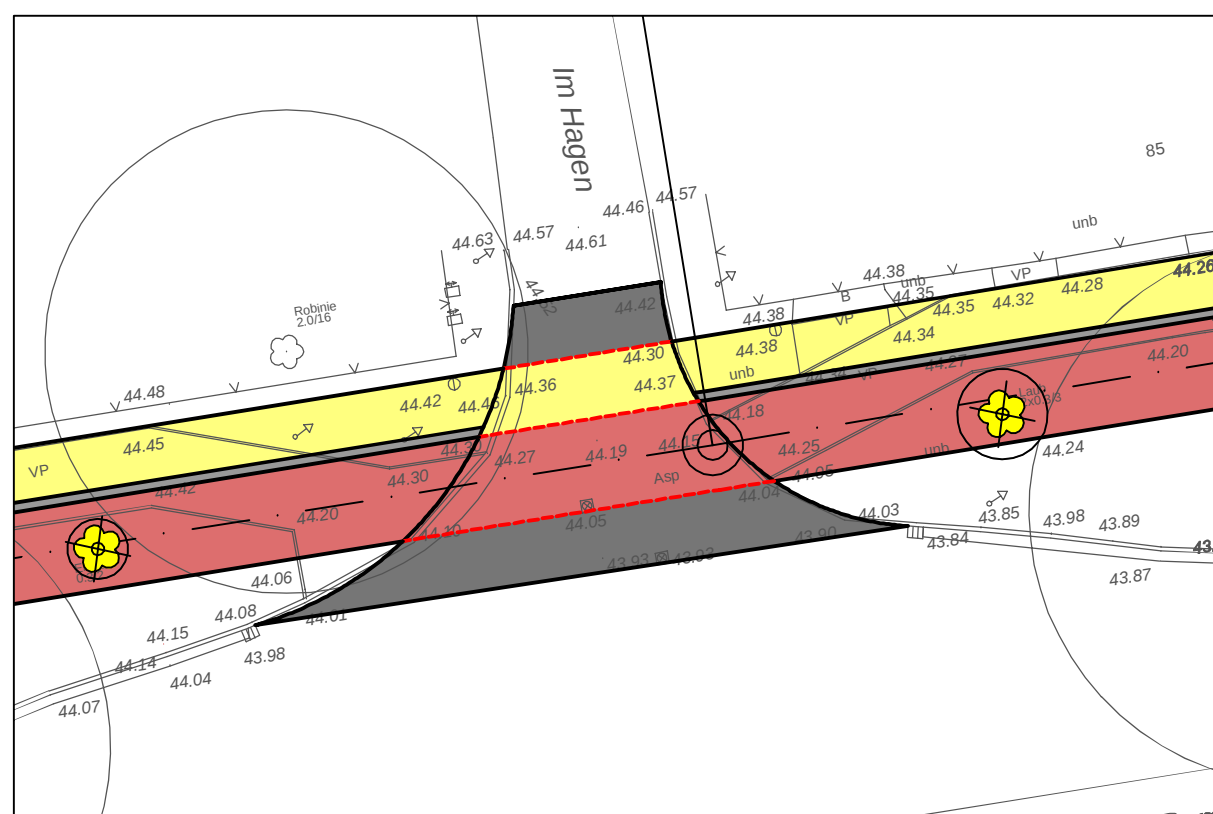
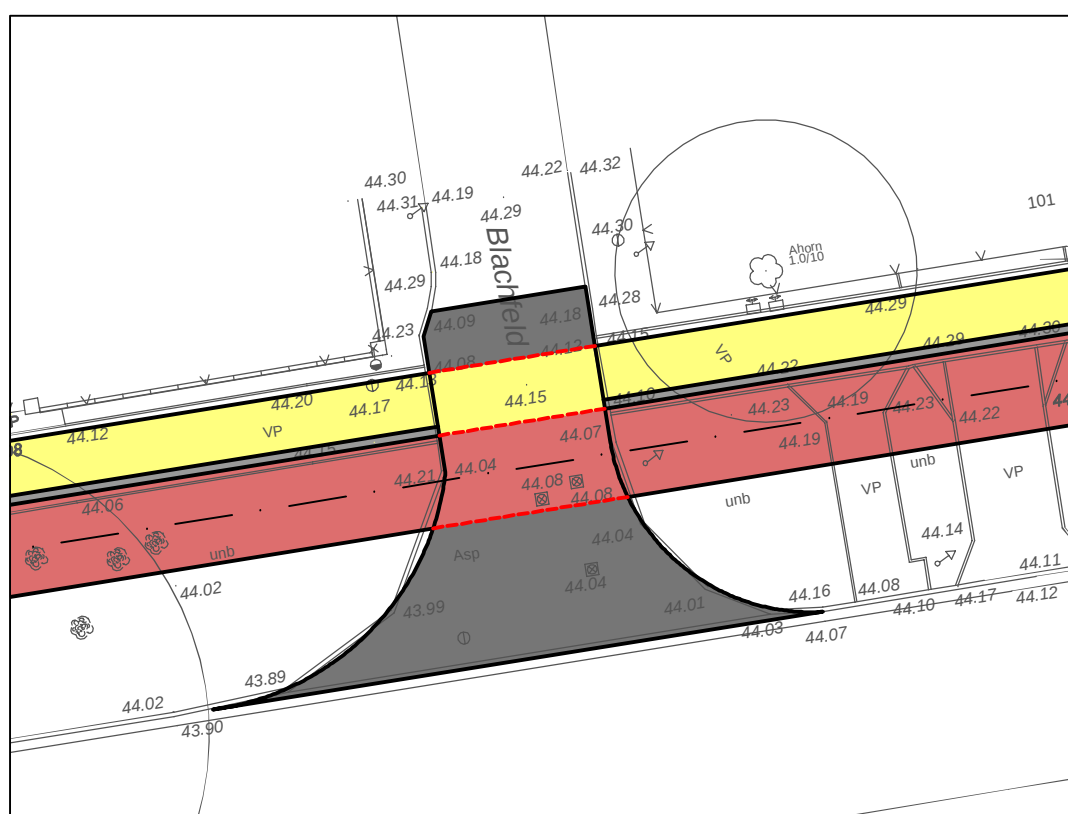
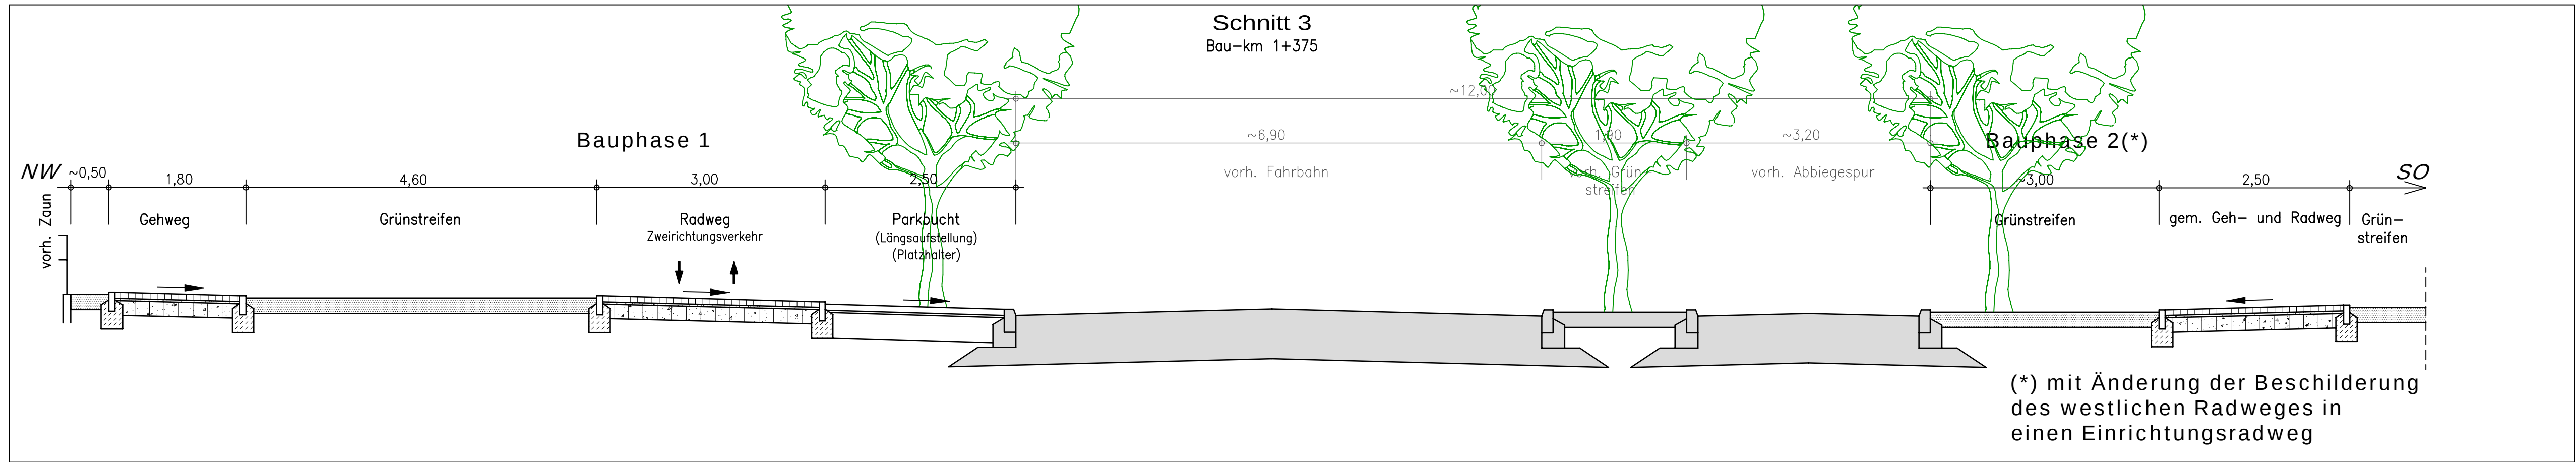


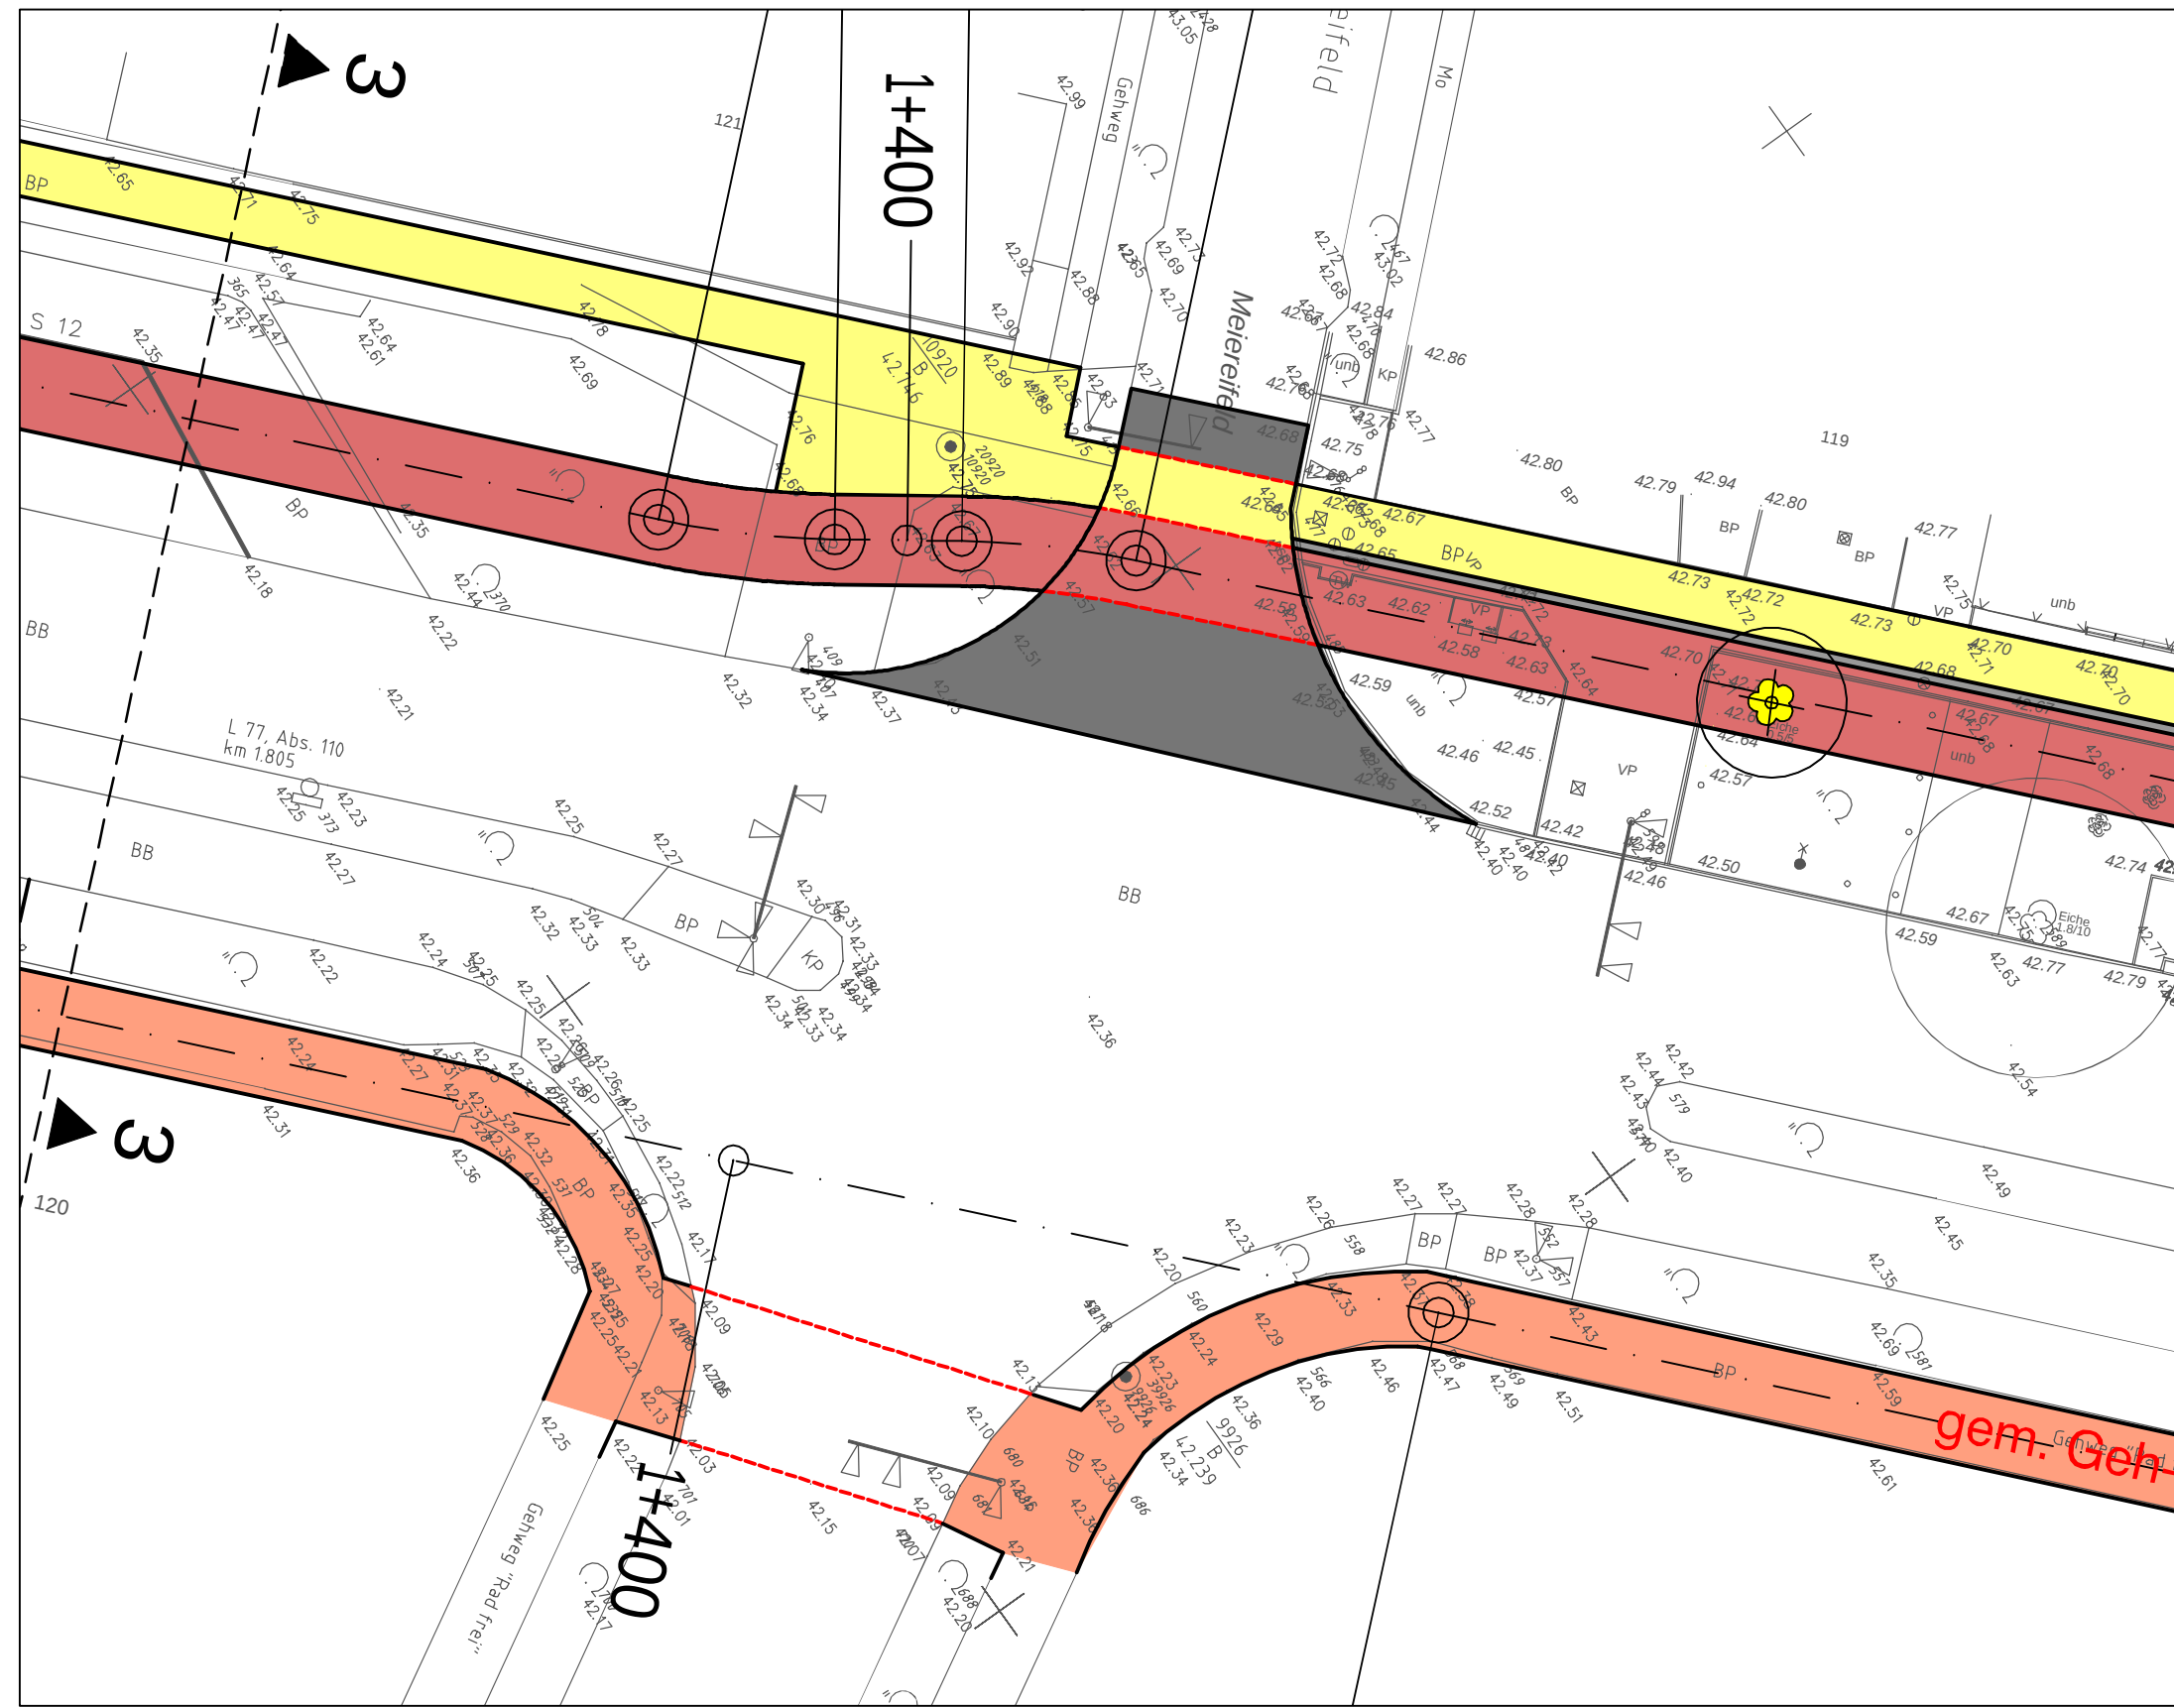

Zeichenerklärung
Planung

- Rodweg – Pflasterbauweise
- Gehweg – Pflasterbauweise
- gem. Geh- und Radweg – Pflasterbauweise
- Einmündung – Aufpflasterung
- Sicherheitsstreifen
- Begrenzungsstreifen
- Baumfüllung

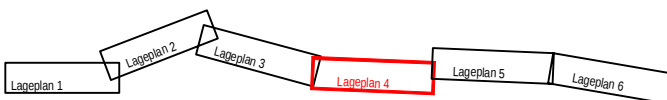

Höhensystem: DHHN 2016
Lagesystem: ETRS 89

Integriertes Verkehrskonzept (IVK) Kleinmachnow
Linienbezogener Handlungsschwerpunkt
Radverkehrsführung im Zehlendorfer Damm

Bauherr
Gemeinde Kleinmachnow
Adolf-Grimme-Ring 10
14532 Kleinmachnow

Gesamtplanung
NAGLER & DIECK
ARCHITEKTEN
STADTPLANER
Comeniusstraße 4
03044 Cottbus
Tel: 0355 - 21 99 5
Fax: 0355 - 70 33 13
info@nagler-dieck.de

Technische Planung
DEGAT
PLANUNGSGESellschaft mbH
DEGAT Planungsgesellschaft mbH
Heinrich-Heim-Platz 10/11
03046 Cottbus
Telefon: (0355) 71 52 20
Telefax: (0355) 71 52 29
email: info@degat.de

VORPLANUNG	
Planbezeichnung	Lageplan 4
Projektbearbeitung	Altschulze
Maßstab	1 : 500
Datum	24.03.2022
Planänderung	
Bauherr	Unterschrift
Bearbeiter	Datum
Unterlage / Plan	Unterlage 5 Plan 4