




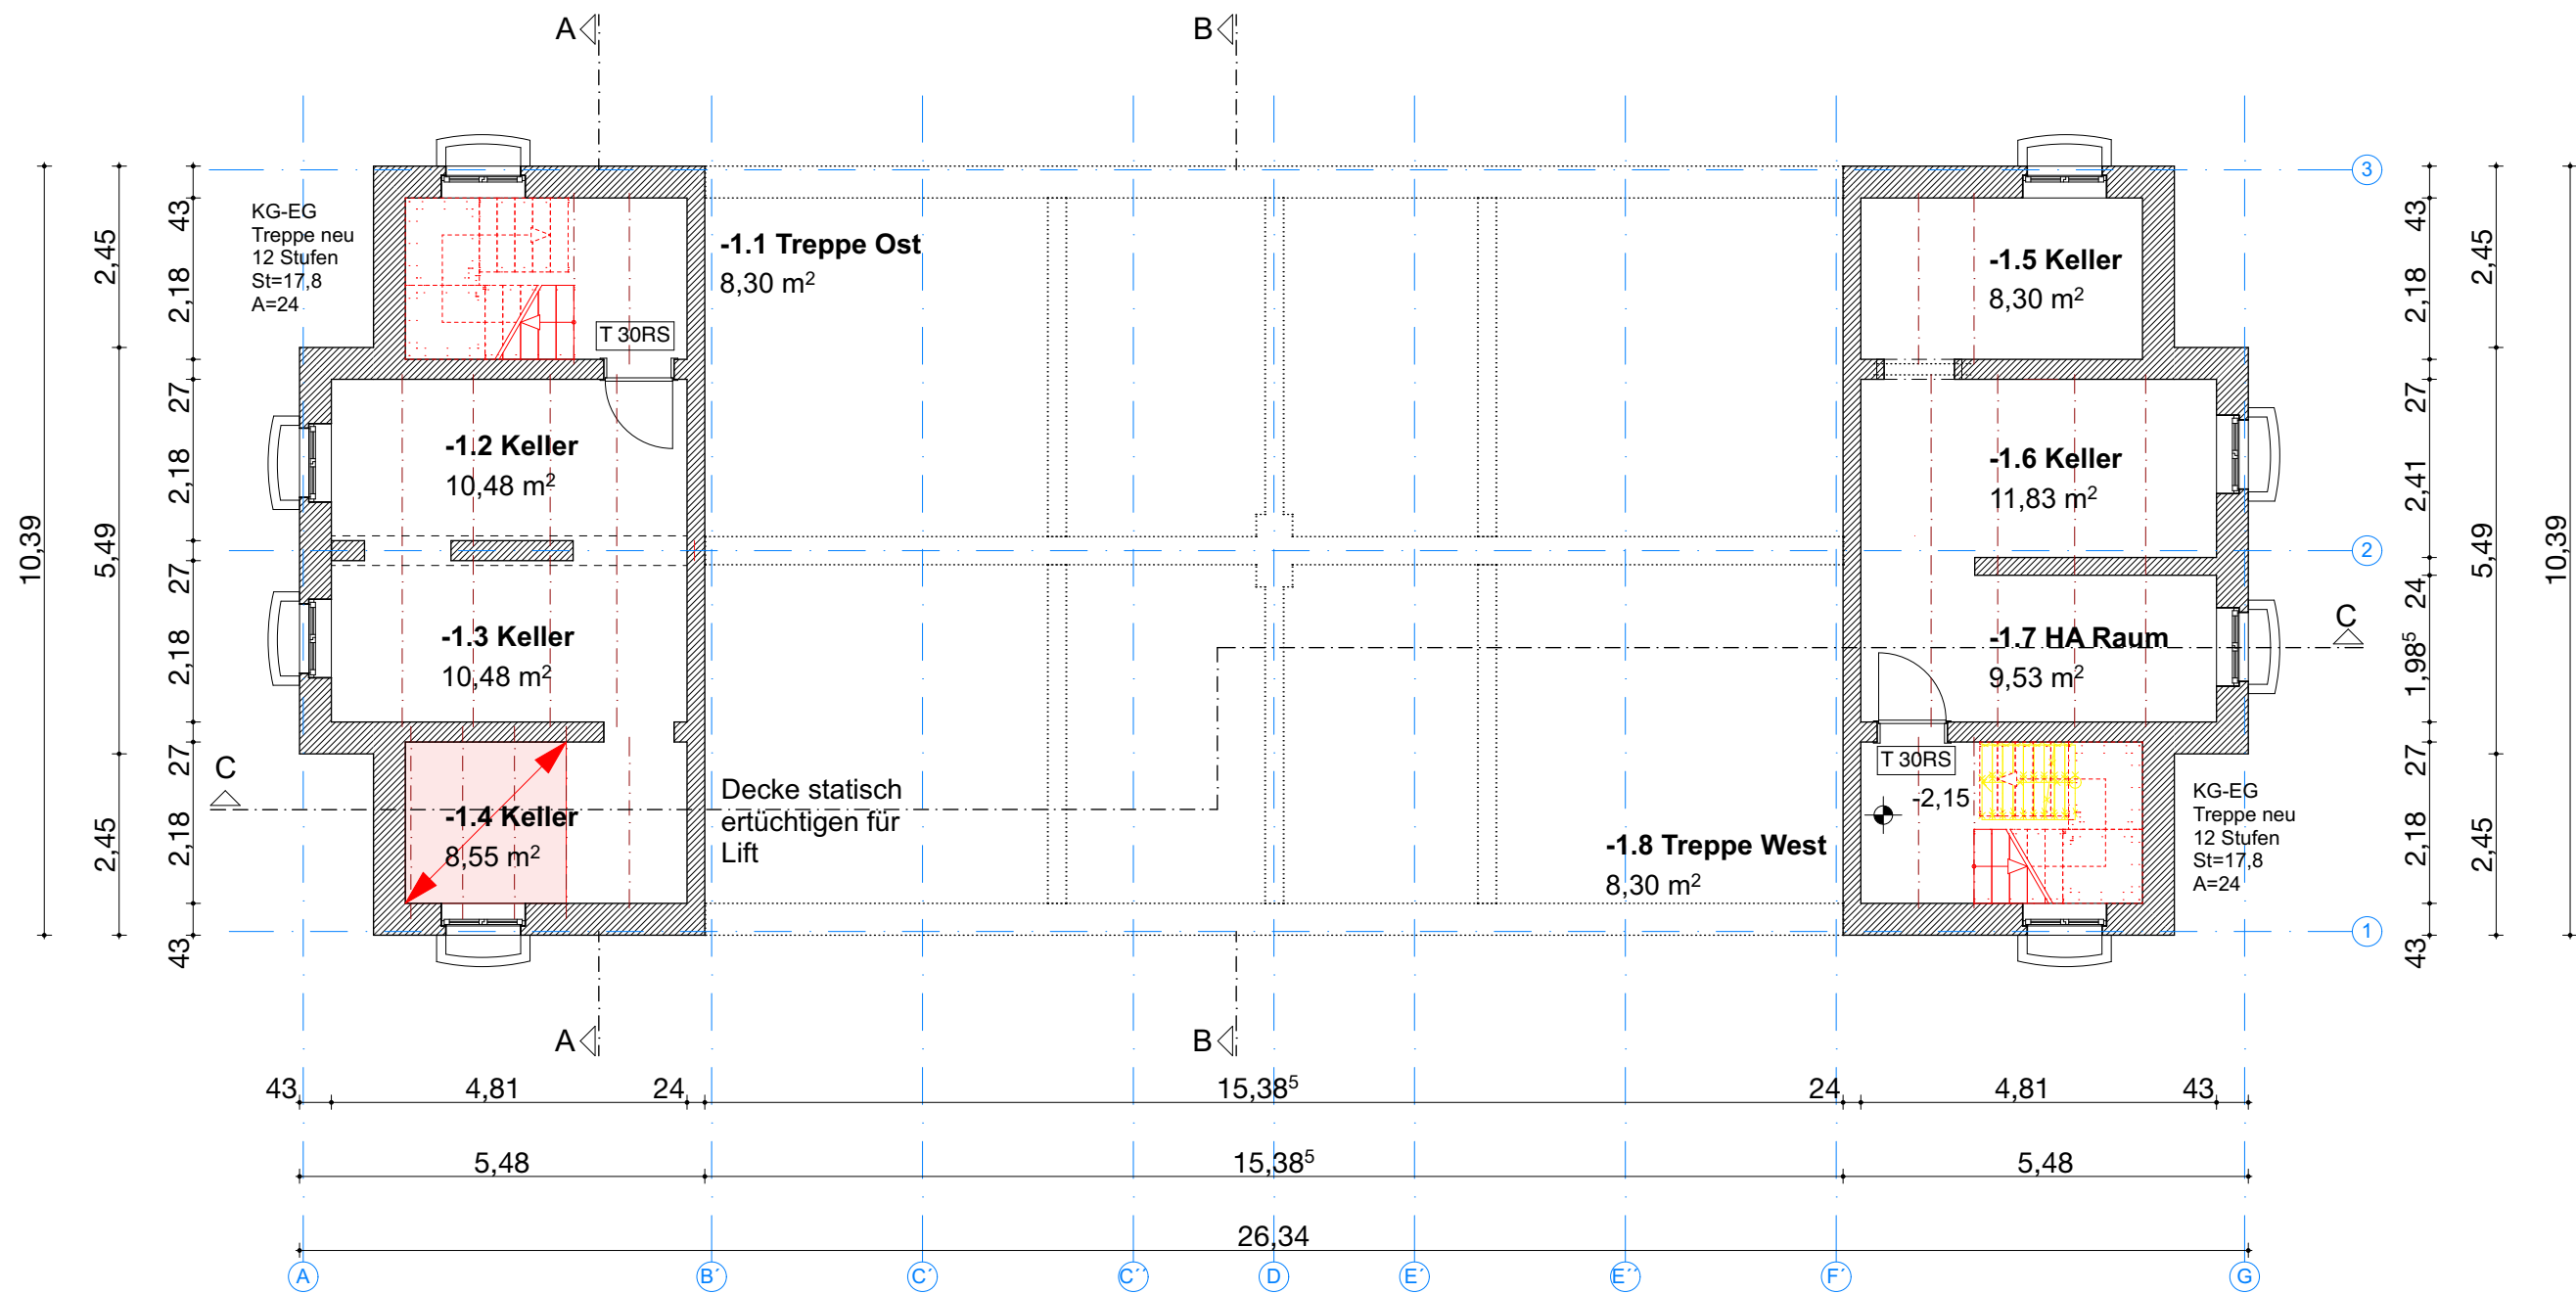

Grundriss Kellergeschoss

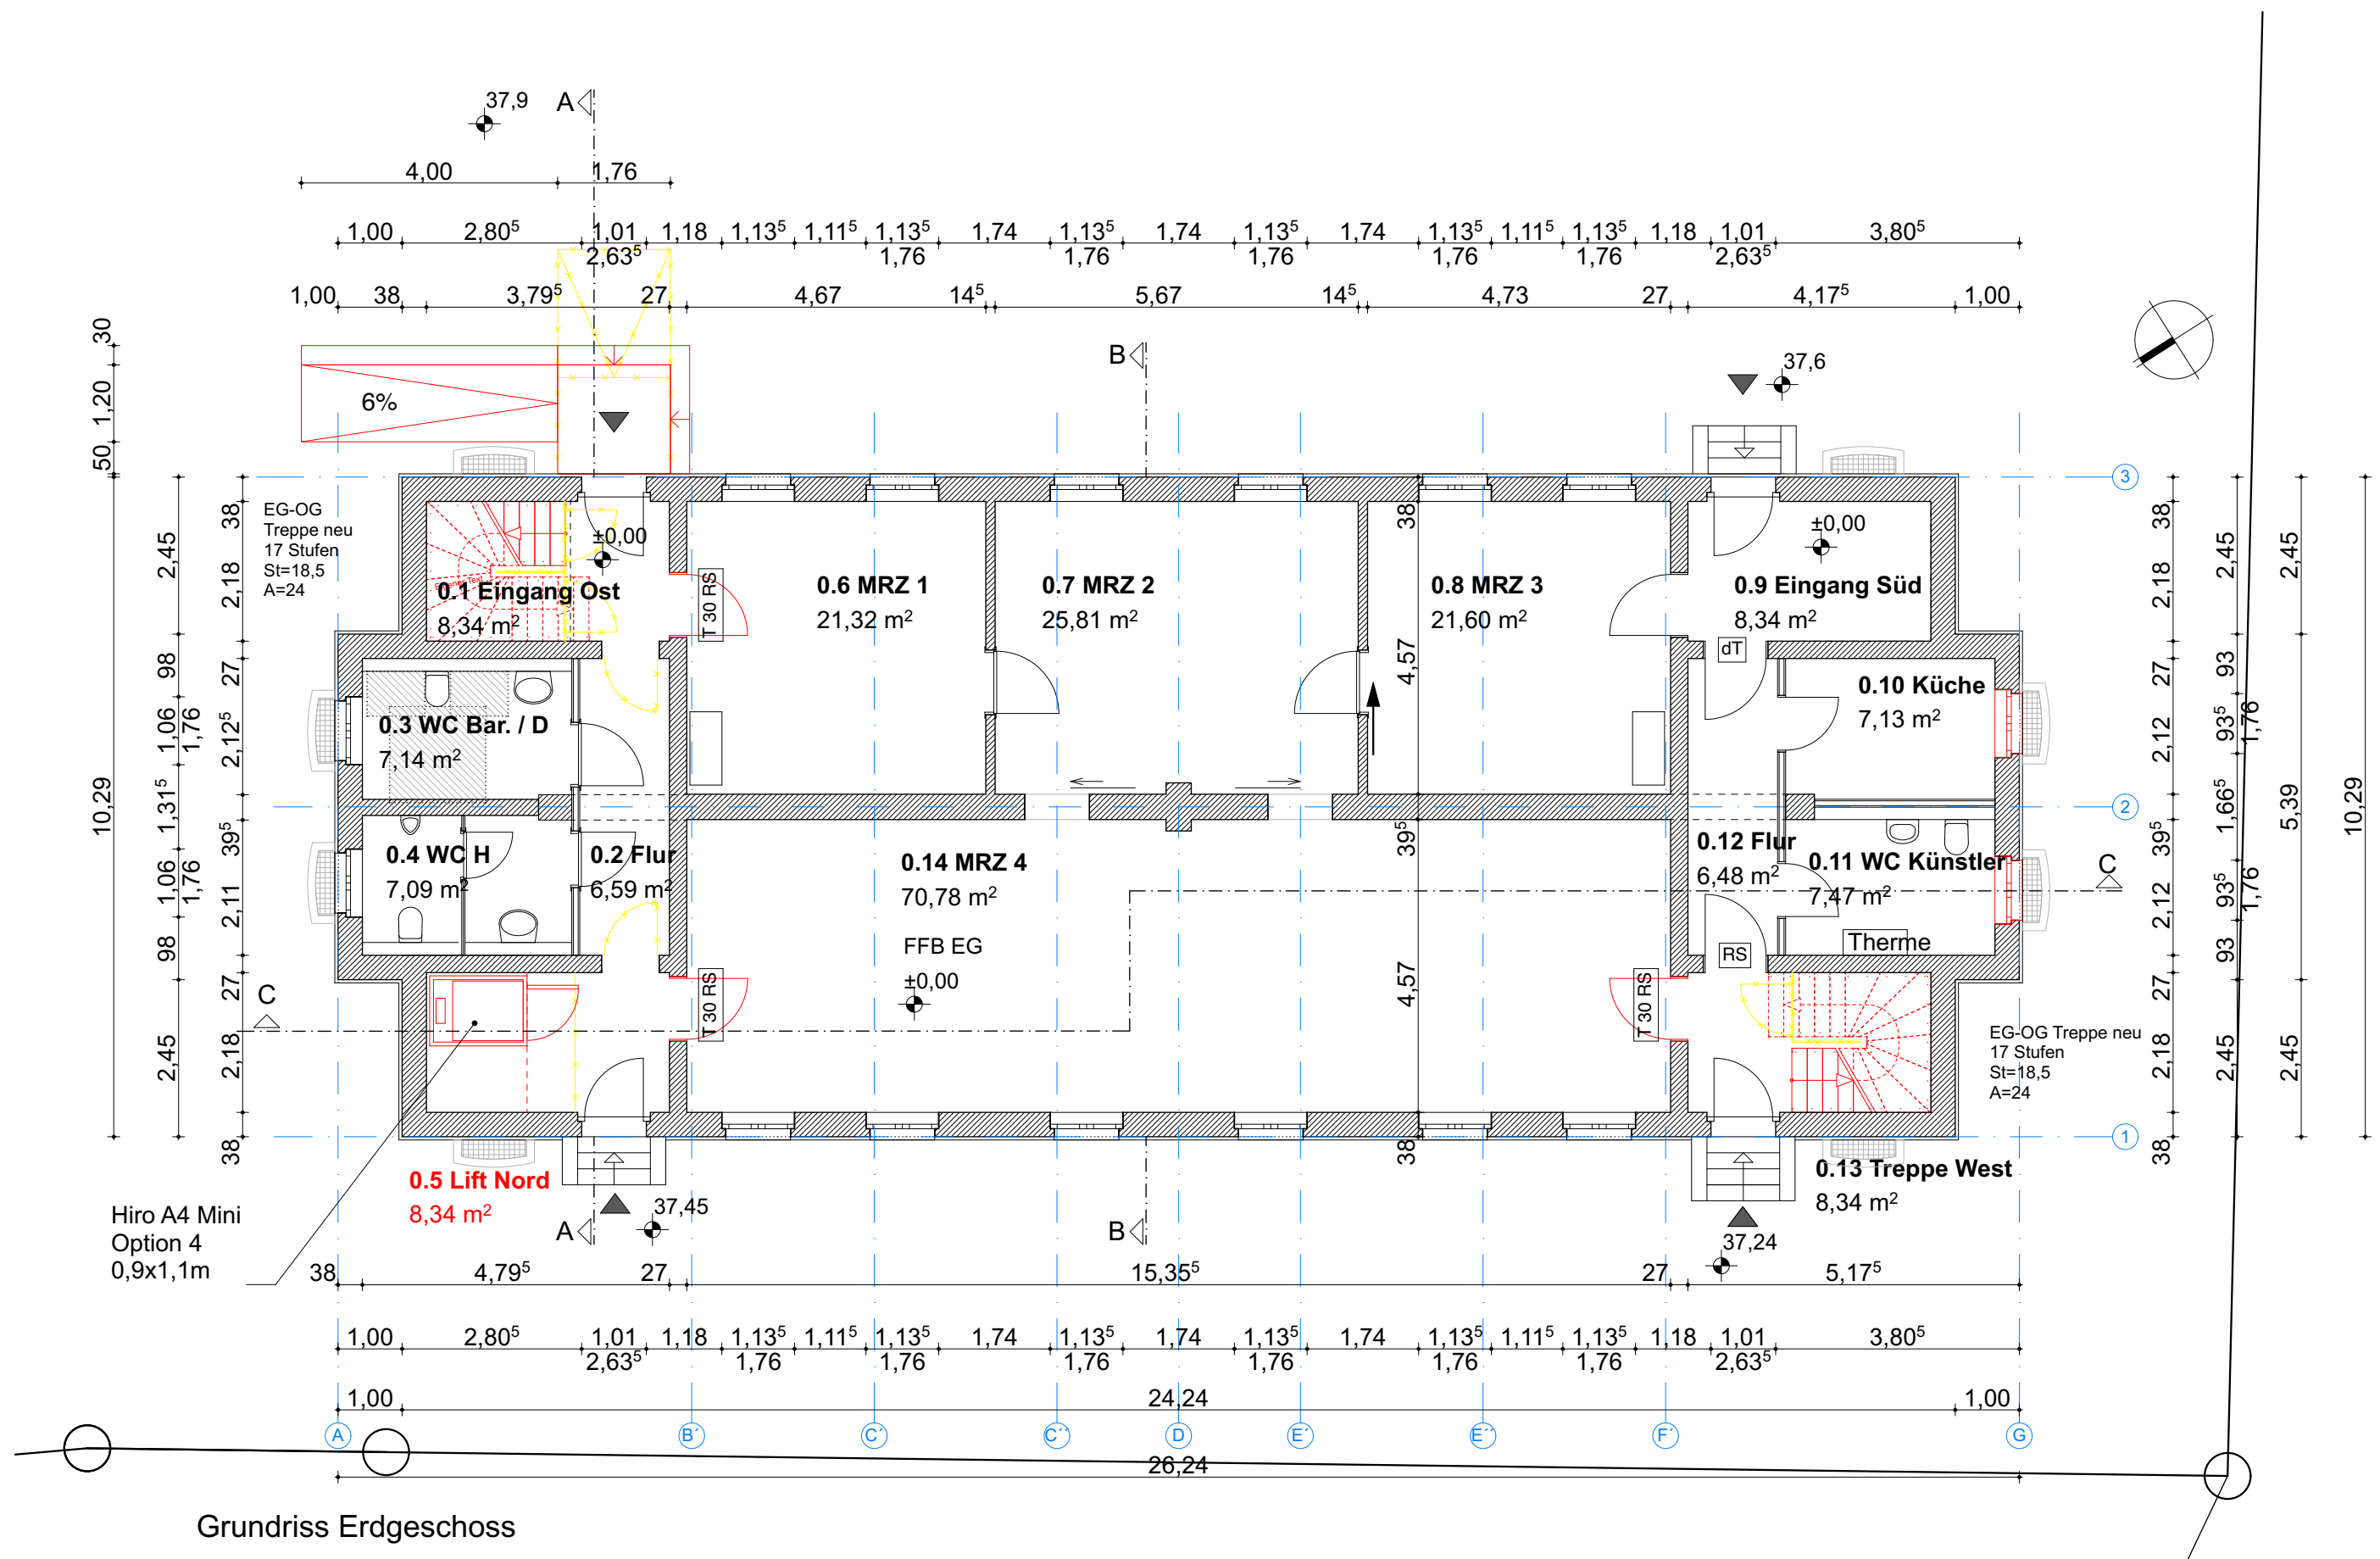



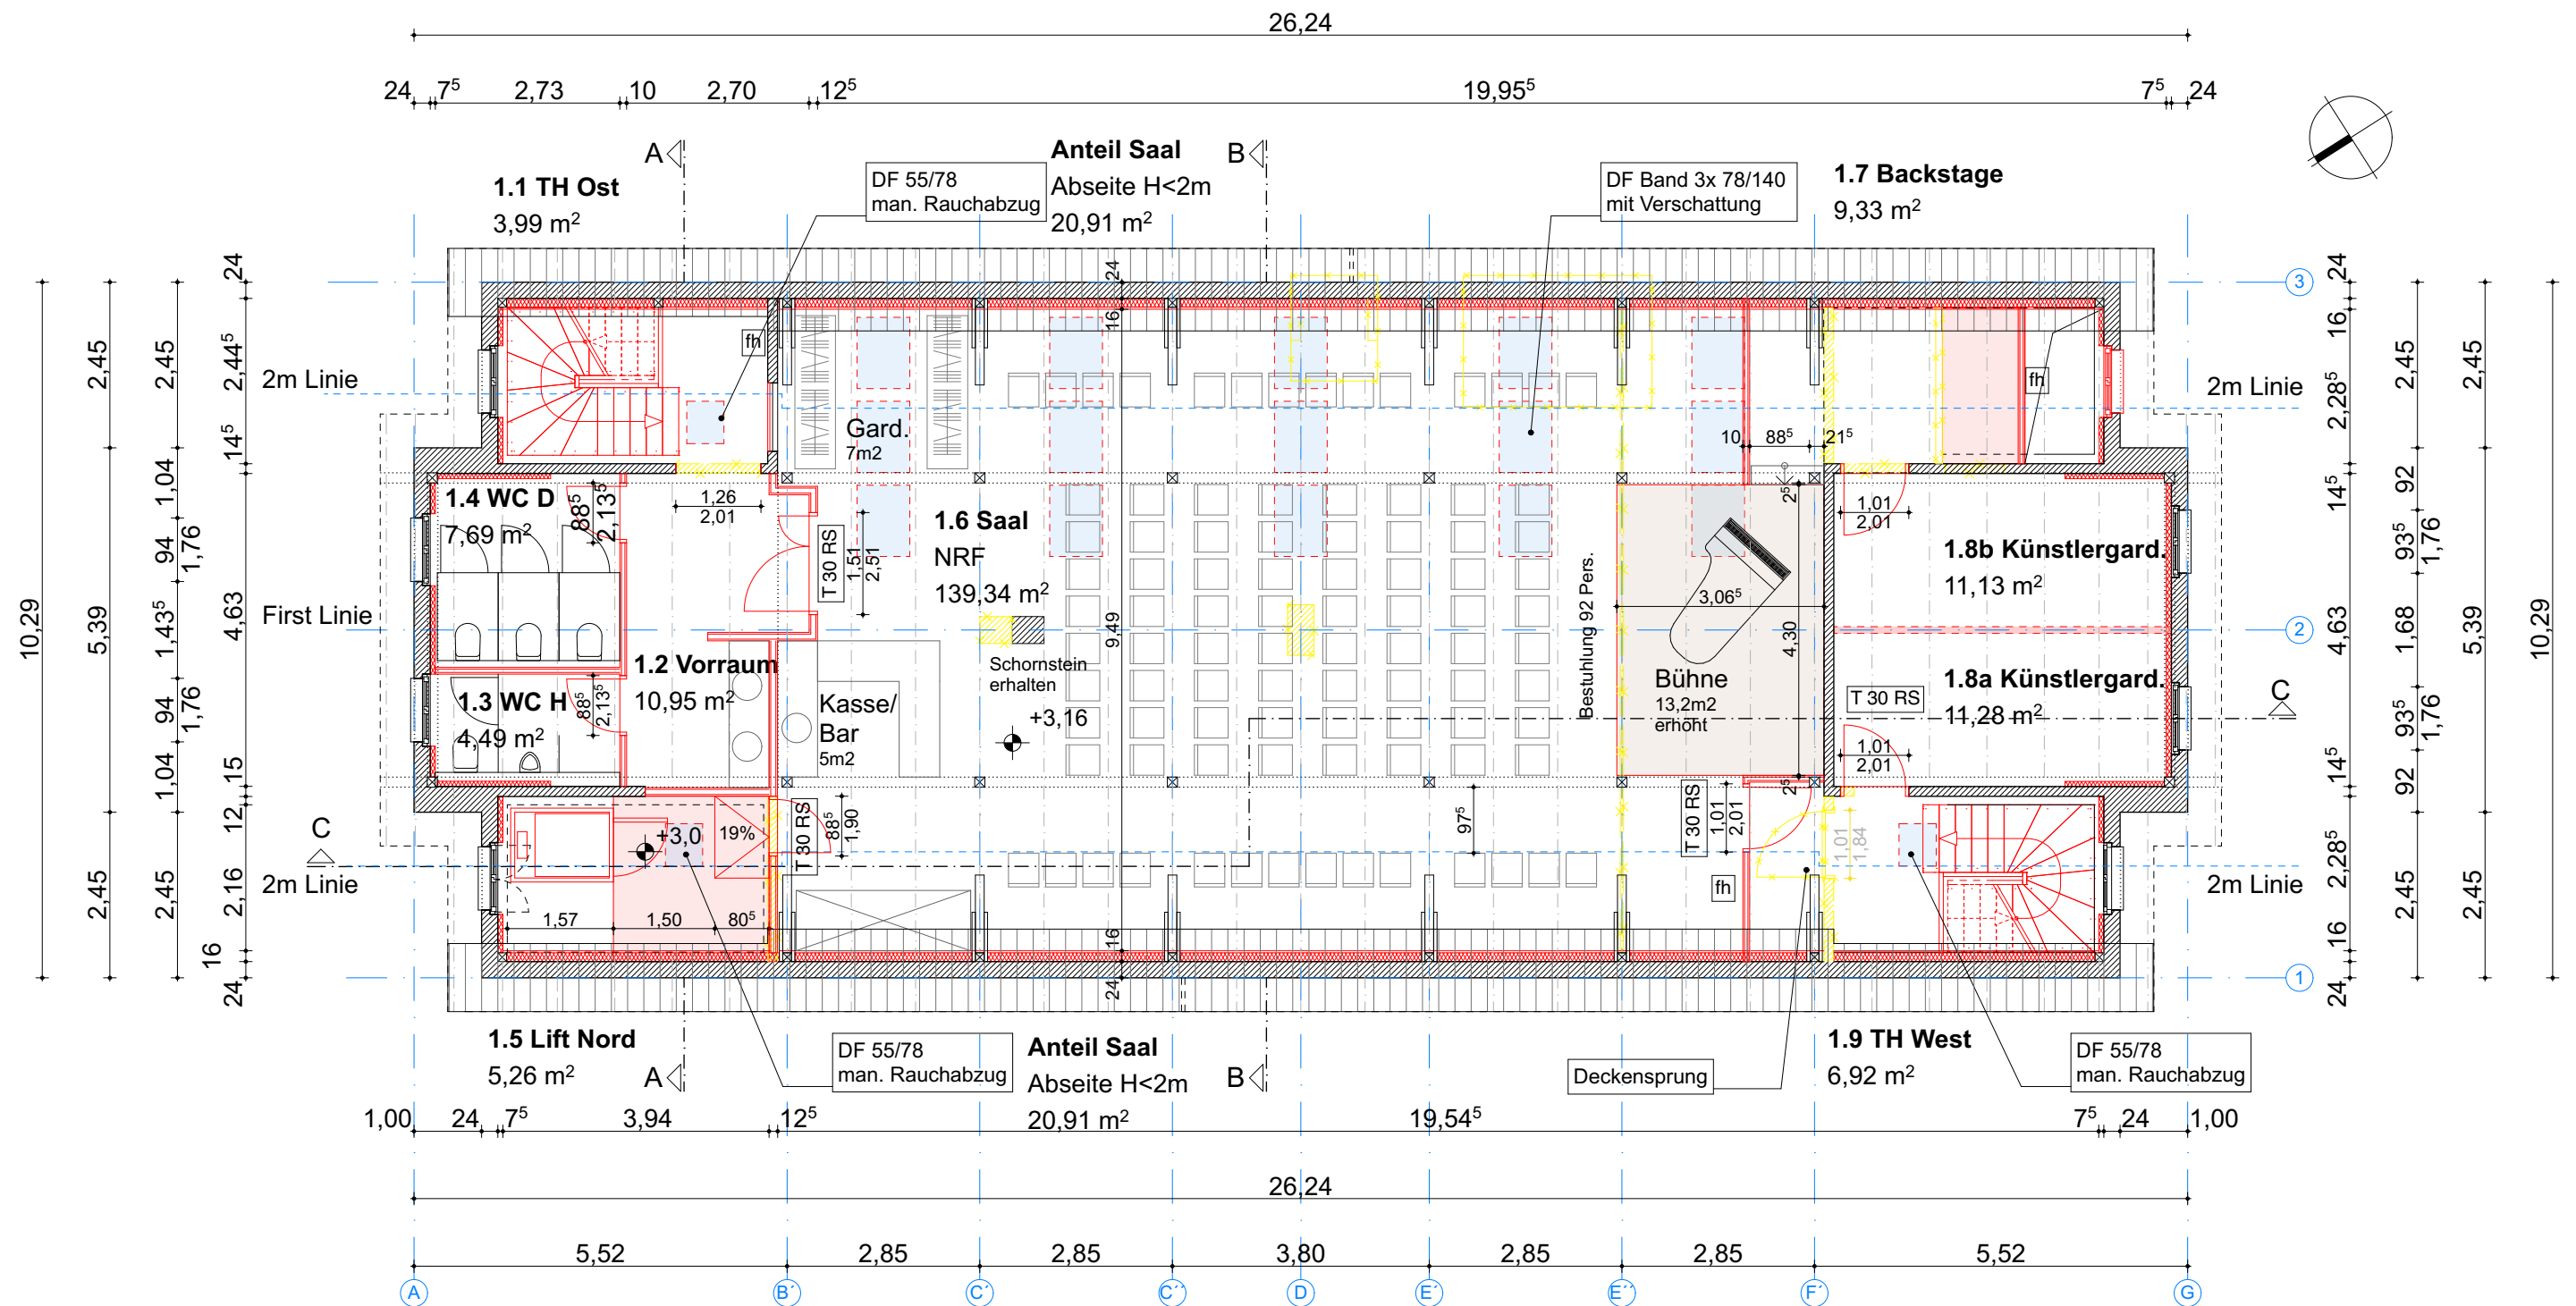

Grundriss Dachgeschoss