


Legende

Sondernutzungsflächen

Marktfläche

Marktfläche beräumbar

Nord

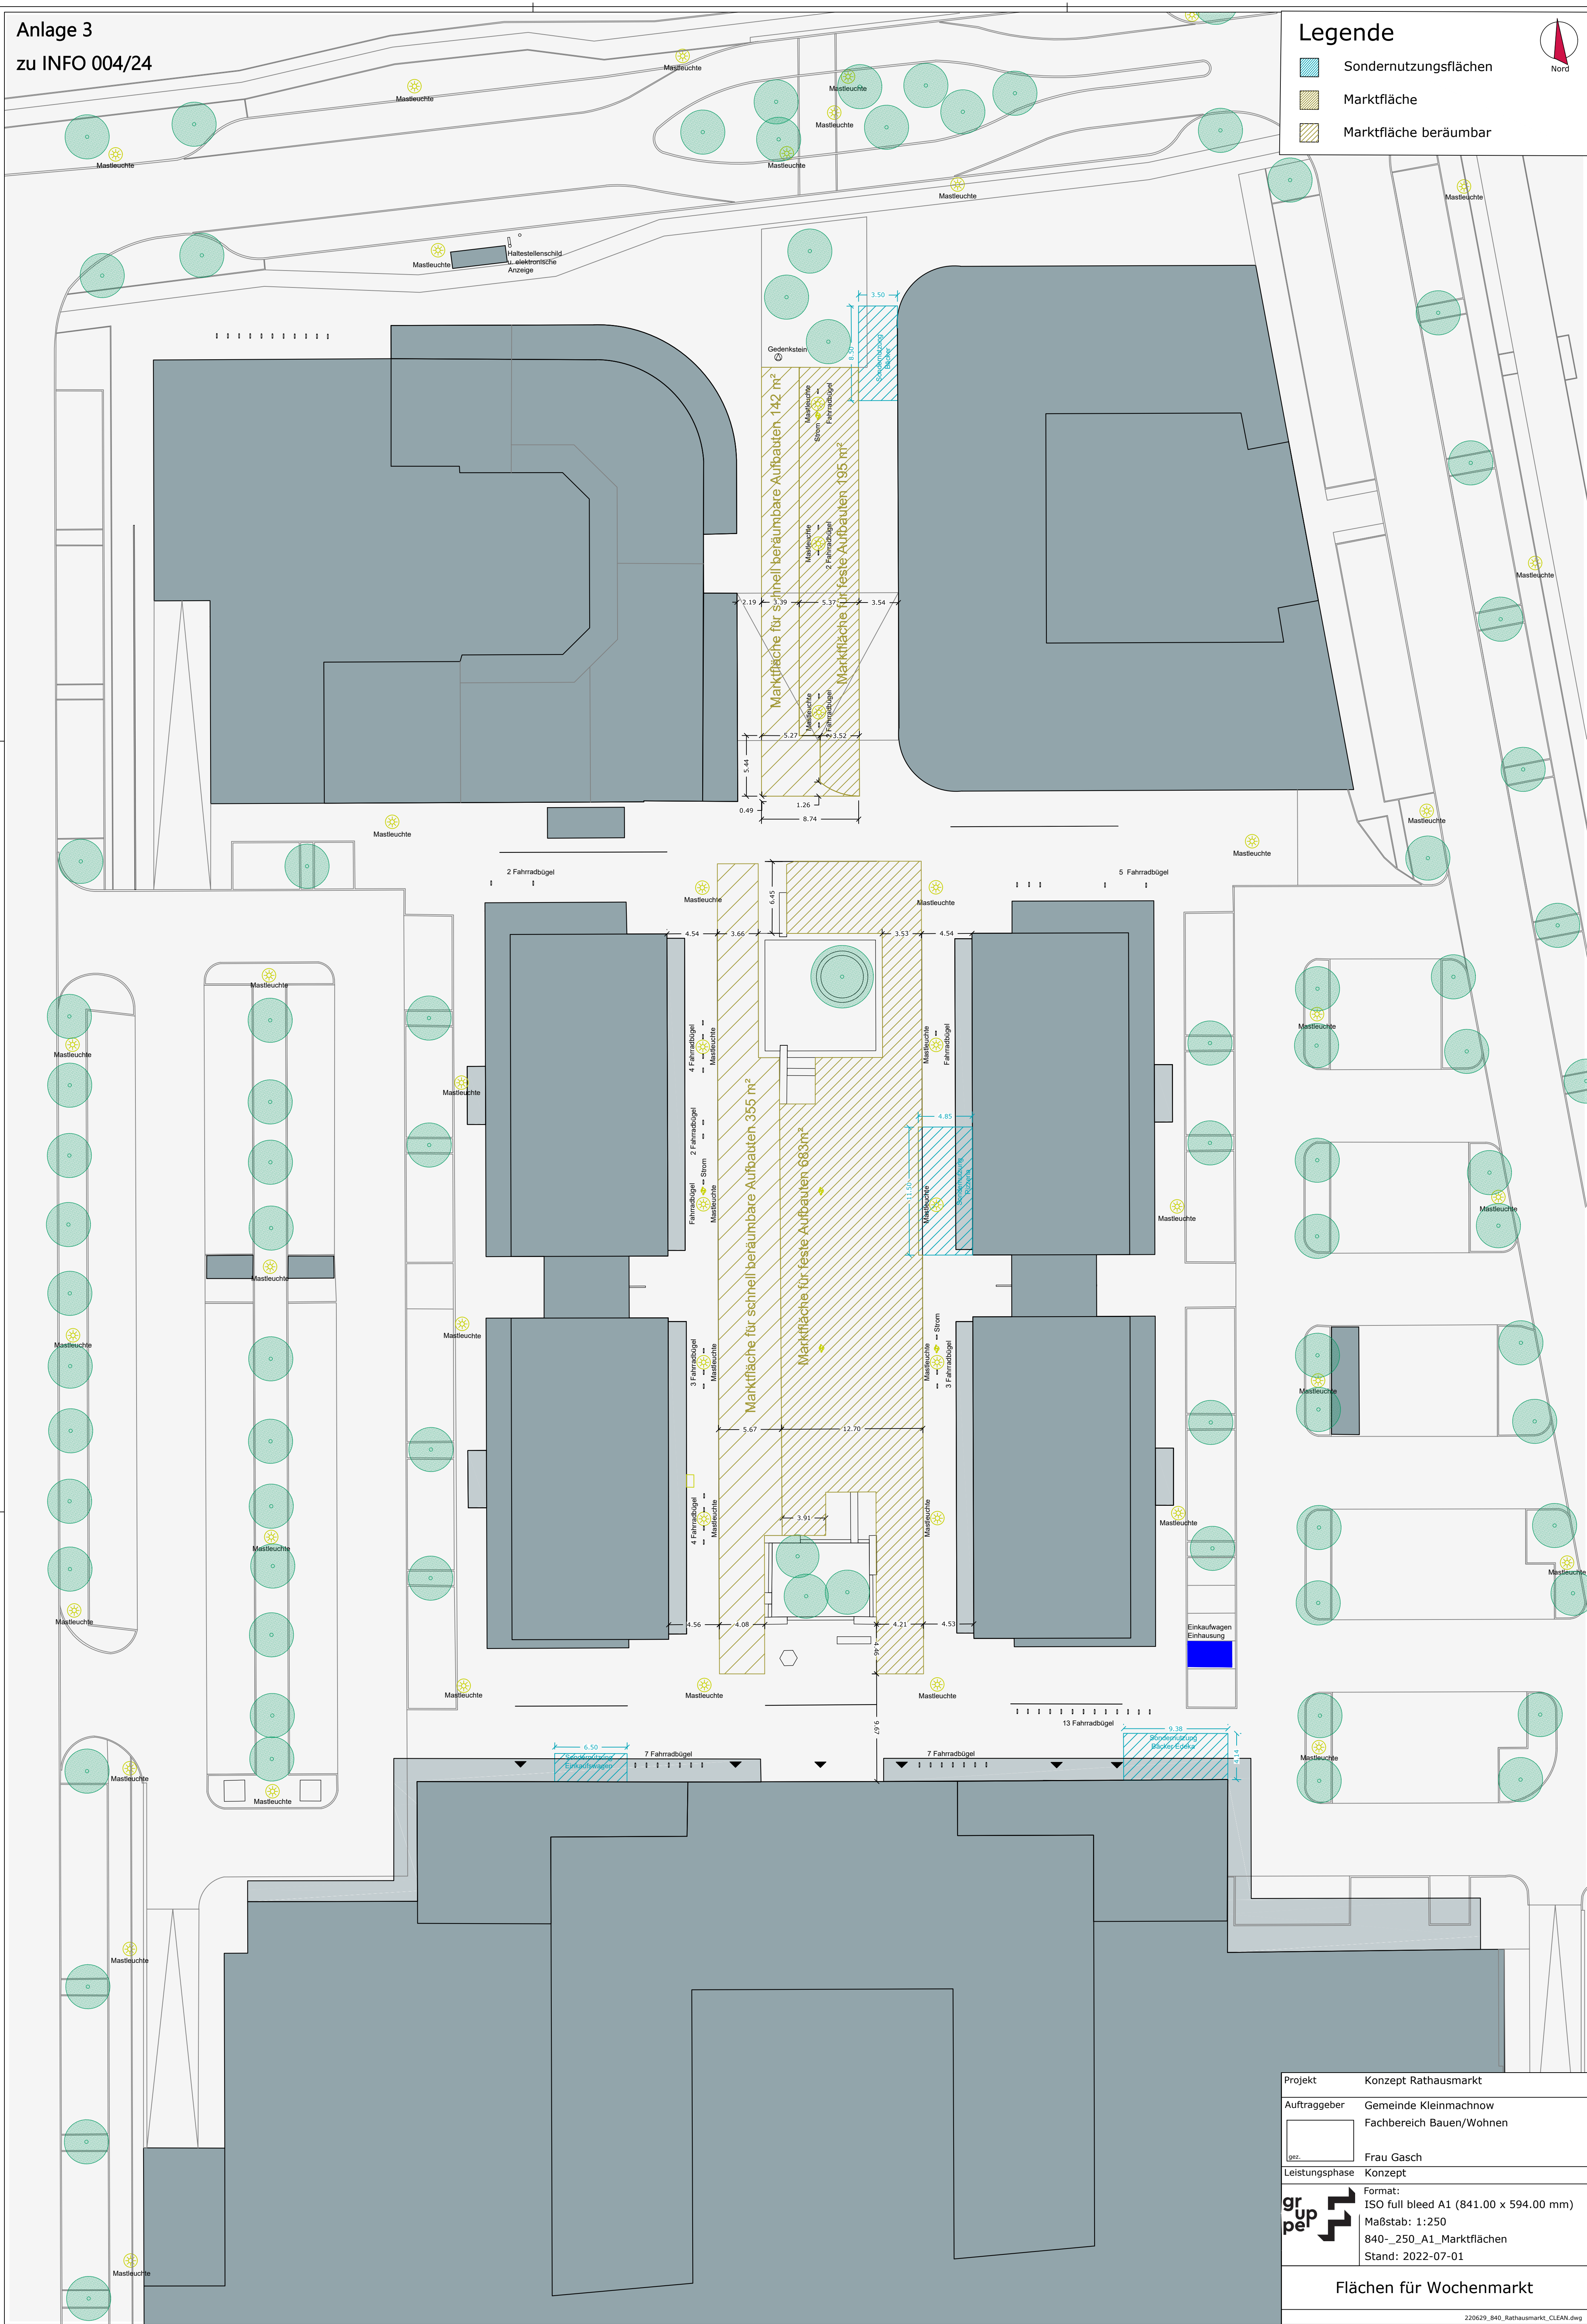

Projekt	Konzept Rathausmarkt
Auftraggeber	Gemeinde Kleinmachnow Fachbereich Bauen/Wohnen
gez.	Frau Gasch
Leistungsphase	Konzept
grupp	Format:
	ISO full bleed A1 (841.00 x 594.00 mm)
	Maßstab: 1:250
	840-_250_A1_Marktplächen
Stand: 2022-07-01	
Flächen für Wochenmarkt	