


Gemeinde Kleinmachnow
Förster-Funke-Allee / Rathausmarkt

Bauherr	Gemeinde Kleinmachnow vertreten durch den Bürgermeister Adolf-Grimme-Ring 10 14532 Kleinmachnow
Planung	NAGLER & DIECK ARCHITEKTEN STADTPLANER Comeniusstraße 4 03044 Cottbus Tel: 0355 - 21 99 5 Fax: 0355 - 70 33 13 info@nagler-dieck.de DEGAT PLANUNGSGESELLSCHAFT mbH DEGAT Planungsgesellschaft mbH Neustädter Platz 10/11 03046 Cottbus Telefon: (0355) 71 52 25 Telefax: (0355) 71 52 29 email: info@degat.de

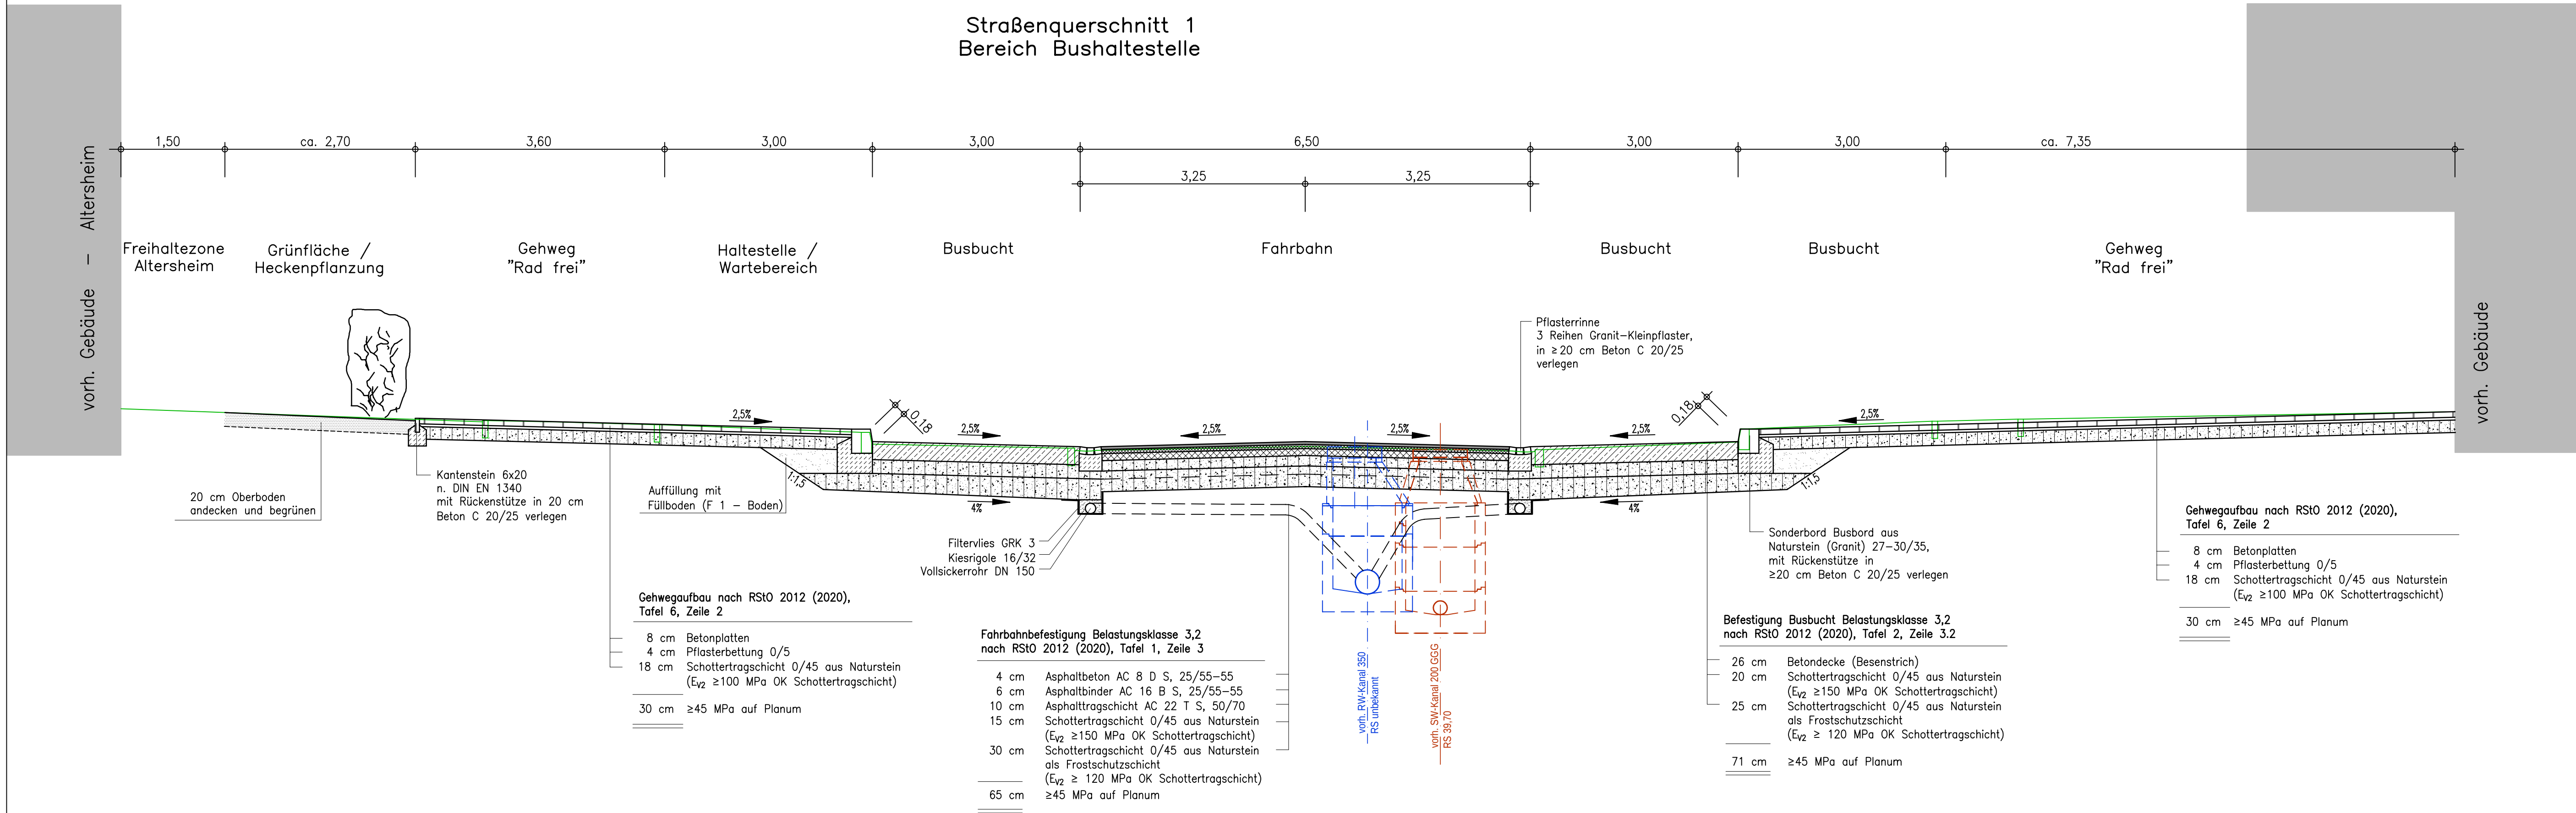

ENTWURFSPLANUNG

Planbezeichnung	Straßenquerschnitt 1	
Projektbearbeitung	Altschulze	
Maßstab	1 : 50	
Datum	26.03.2024	
Planänderung	...	
Bauherr Bearbeiter	Unterschrift	Datum
		
Unterlage / Blatt	Unterlage	Blatt-Nr.
	14	1