

Bauvorhaben

Neubau Feuerwache Kleinmachnow


Am Bannwald 1 14532 Landkreis Potsdam Mittelmark Kleinmachnow (Brandenburg)

Adolf-Grimme-Ring 10 Tel: 033263/8772182 m.koch@kleinmachnow.de
14532 Kleinmachnow Fax: 033263/8772999 www.kleinmachnow.de

Architektinnen

arc architekturconcept GmbH
arc architekturconcept GmbH Lauterbach Oheim Schaper Freie Architekten BDA
Zum Dorfweilen 1 | Tel: 0391/ 56 51 20 | info@arc-architektur.de

Planungsdaten			
Phase	LP3	Format	1189 x 594
Aufgestellt/ Bearbeiter	SR	Datum	03.04.2024
Gepflicht	Mal	Projekt-Nr.:	AM 23-313
Maßstab	1:100	Plan-Nr.:	AR-3-GR-U1-P1

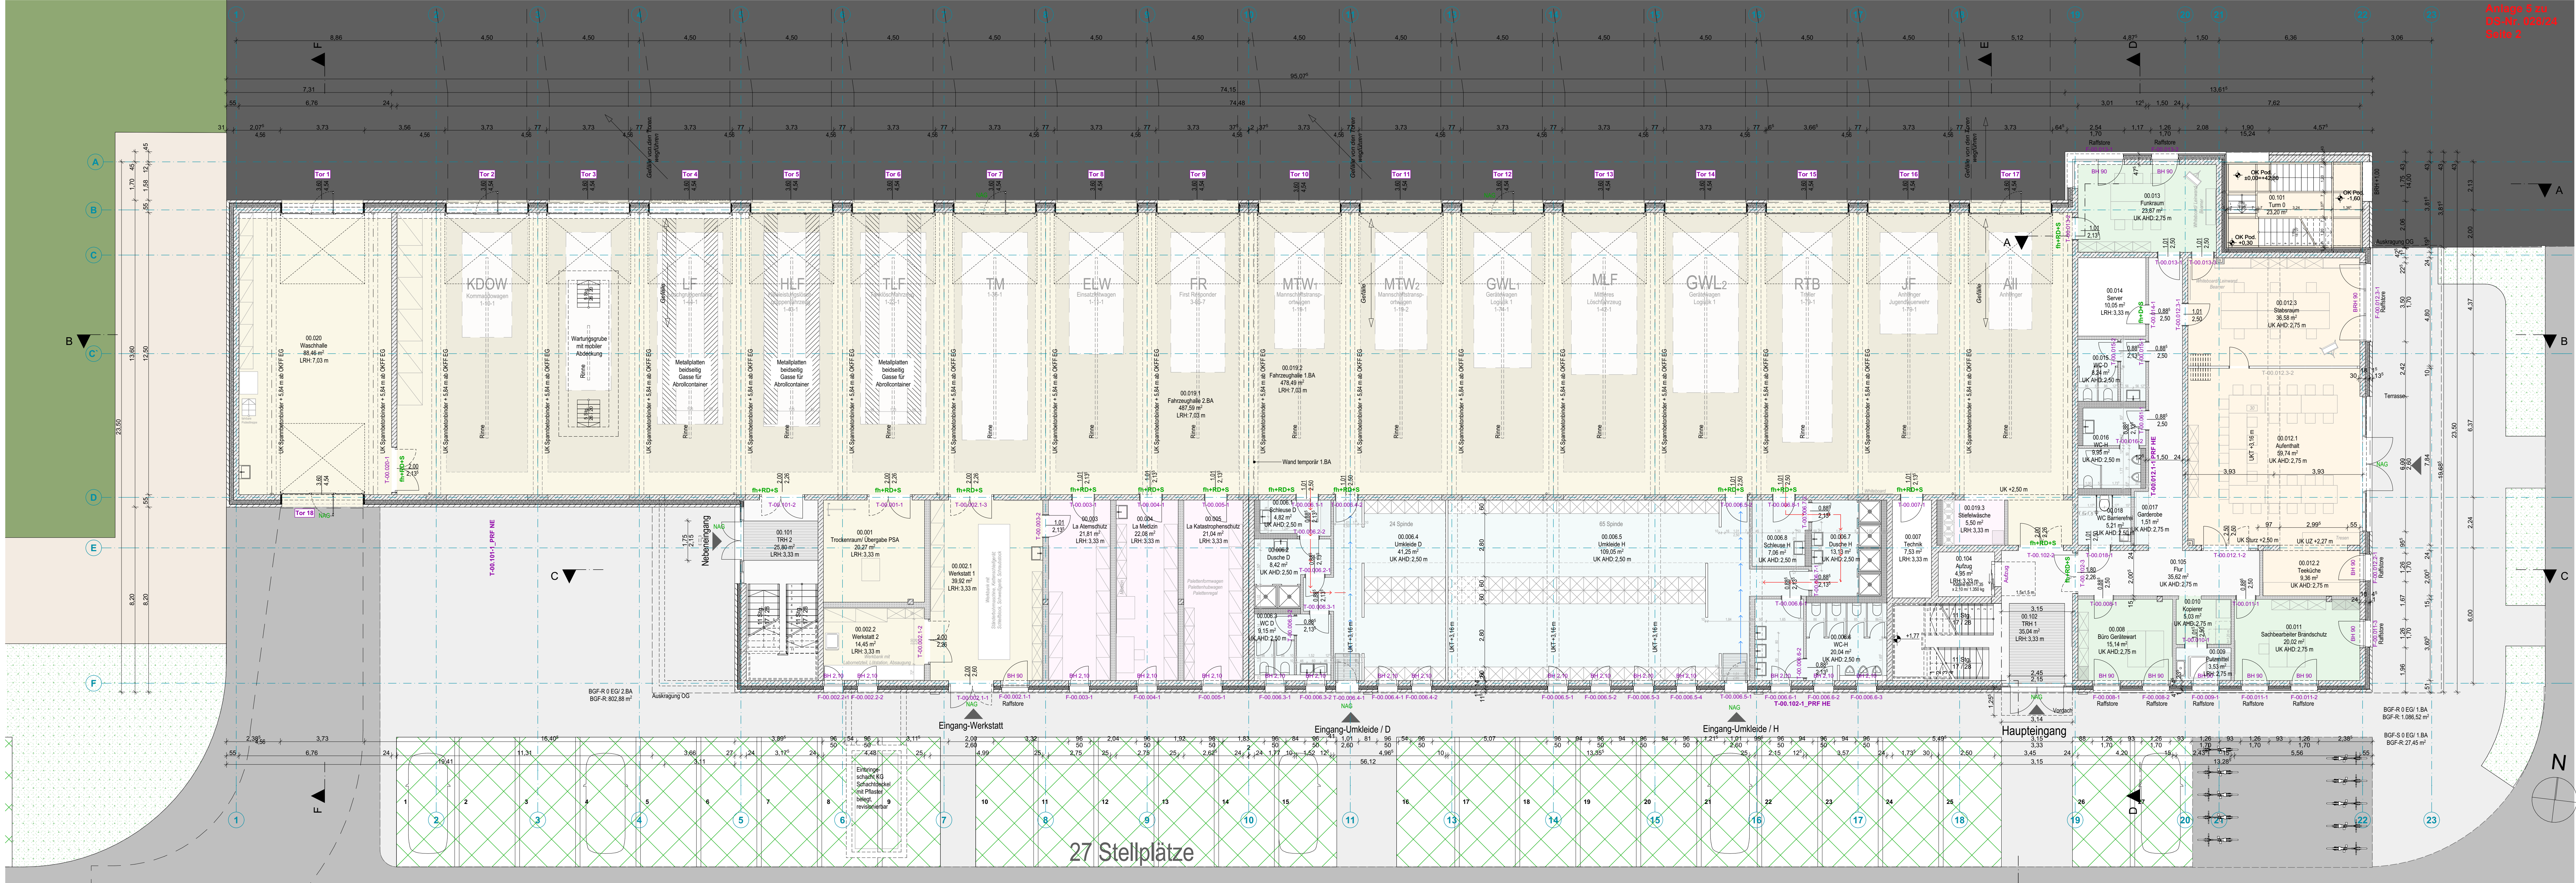

OKFF EG = +/- 0,00 = 42,80 m NN

Bauvorhaben

Neubau Feuerwache Kleinmachnow
Am Bannwald 1 14532 Landkreis Potsdam Mittelmark Kleinmachnow (Brandenburg)



Bauherrn
Gemeinde Kleinmachnow

Architekten
arc architekturkonzept GmbH
arc architekturkonzept GmbH Lauterbach Rhein-Schaper Freie Architekten BDA
Zum Dorfleben 1 39104 Magdeburg
Tel: 033201872182 Fax: 033201872999 m.koch@kleinmachnow.de
info@arcarchitektur.de


Planungsdaten
Phase LP3
Format 1189 x 594
Aufgezeichnet SR
Datum 03.04.2024
Geprüft Mtl.
Projekt-Nr.: AM 23-313
Maßstab 1:100
Plan-Nr.: AR-3-EG-01-P2

Planungszeichnung
Erdgeschoss

Dieses Projekt ist ein Entwurf und ist nicht verbindlich. Es ist nicht zu verwenden, es sei denn, es ist ausdrücklich als solches gekennzeichnet. Es ist nicht zu verwenden, es sei denn, es ist ausdrücklich als solches gekennzeichnet.

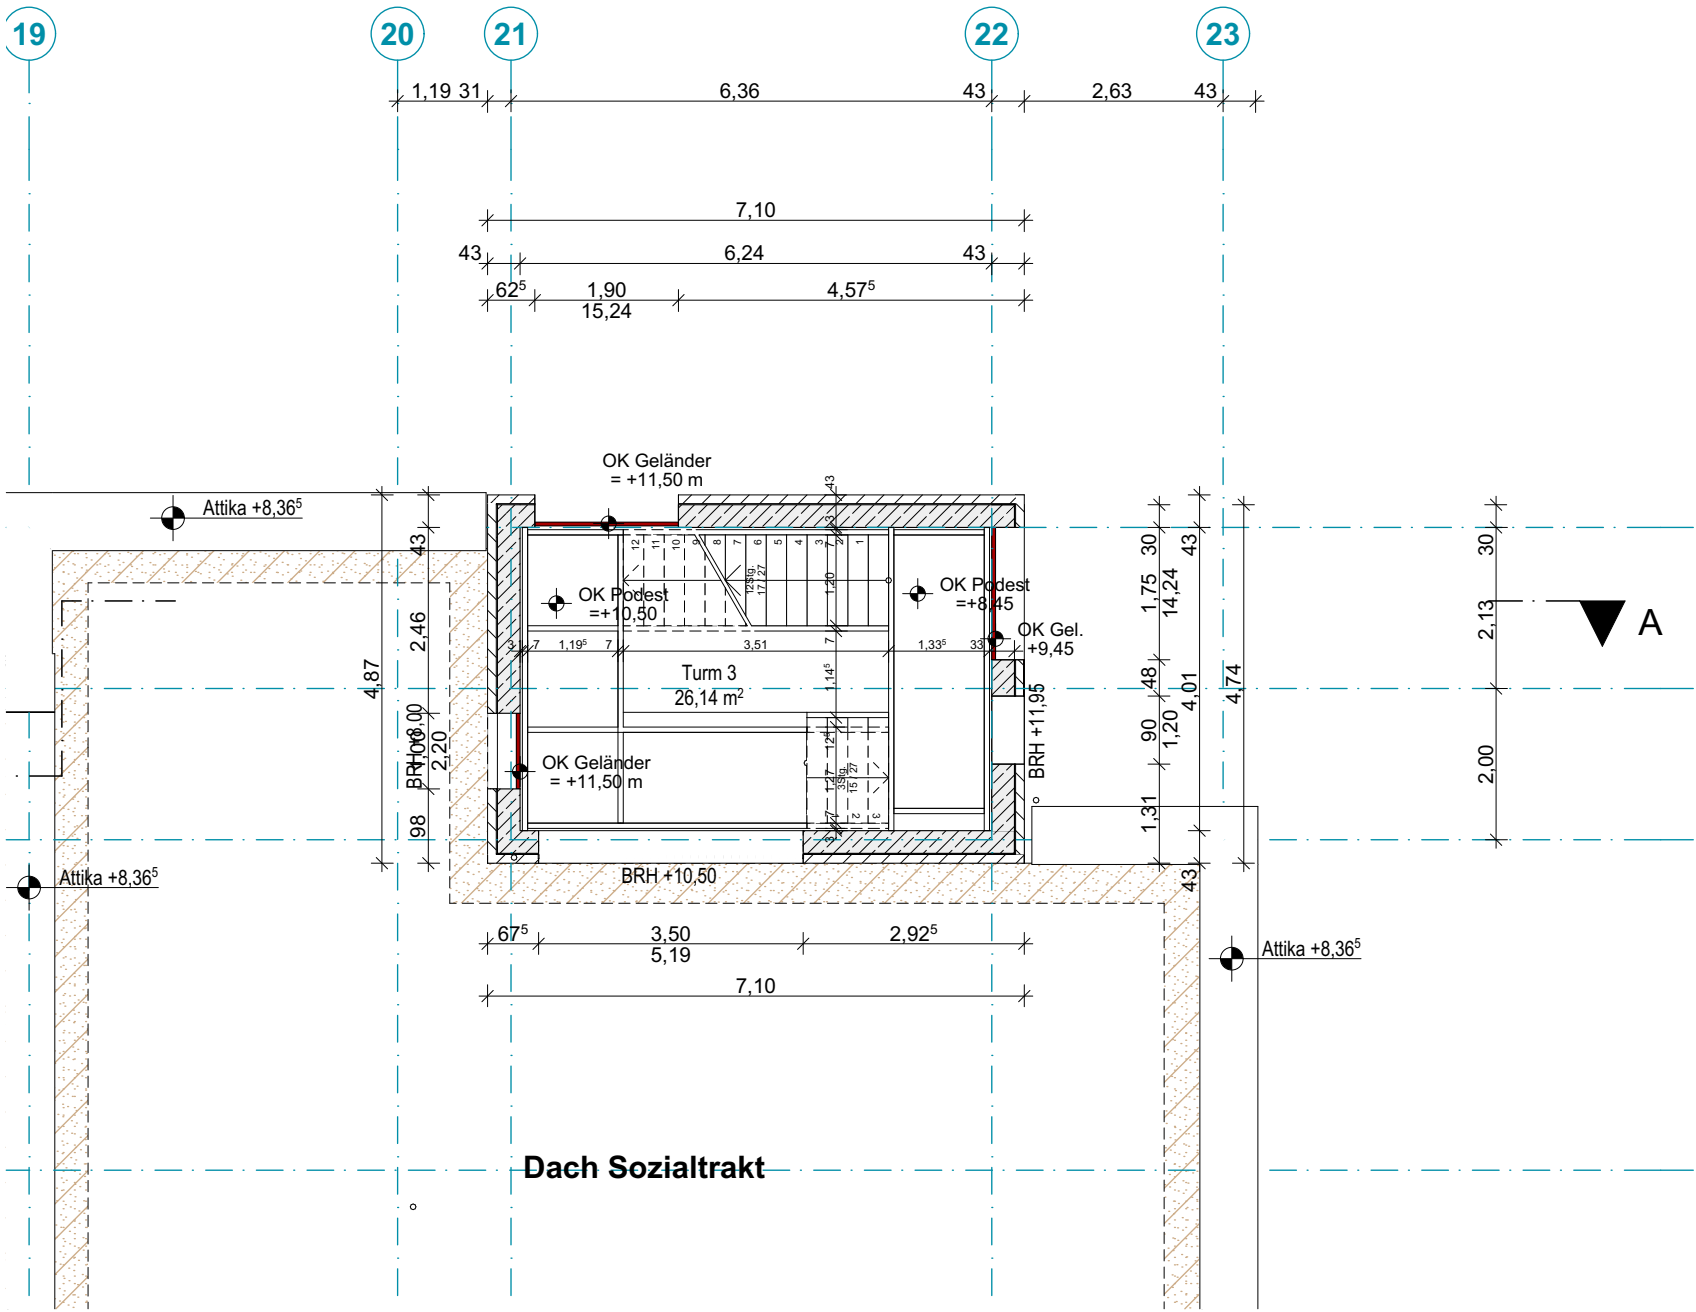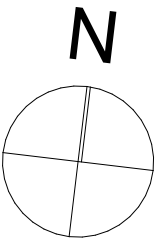


Dach Sozialtrakt

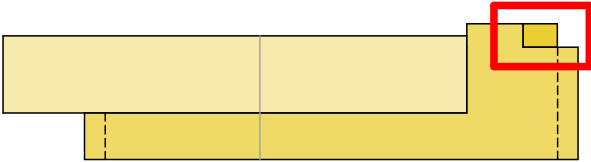

OKFF EG = +/- 0,00 = 42,80 m NN

Bauvorhaben			
Neubau Feuerwache Kleinmachnow			
Am Bannwald 1 14532 Landkreis Potsdam Mittelmark Kleinmachnow (Brandenburg)			
	Bauherren		
	Gemeinde Kleinmachnow		
	Adolf-Grimme-Ring 10 14532 Kleinmachnow Tel: 033203/8772182 Fax: 033203/8772999 m.koch@kleinmachnow.de www.kleinmachnow.de		
	Architekten		
	arc architekturkonzept GmbH		
	arc architekturkonzept GmbH Lauterbach Oheim Schaper Freie Architekten BDA Zum Domfelsen 1 39104 Magdeburg Tel: 0391/ 56 51 20 Fax: 0391/ 56 51 29 info@arc-architektur.de www.arc-architektur.de		
Planungszeichnung	Planungsdaten		
	3.OG Turm		
	Phase	LP3	Format A3
	Aufgestellt/ Bearbeiter	SR	Datum 03.04.2024
	Geprüft	MaL	Projekt-Nr.: AM 23-313
Maßstab		1:100	Plan-Nr.: AR-3-GR-03-P0
Dieses Projekt nebst Anlagen darf ohne unsere Genehmigung weder vervielfältigt noch ganz oder teilweise anderweitig verwendet oder dritten zugänglich gemacht werden; es gilt ausnahmslos das UrhG in der derzeitigen Fassung, alle Urheberrechte bleiben vorbehalten.			

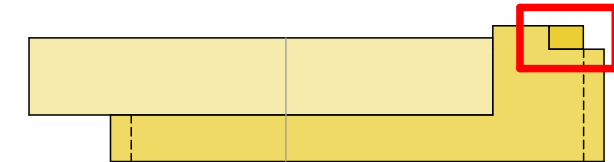

Bauvorhaben	
-------------	--

Am Bannwald 1 14532 Landkreis Potsdam Mittelmark Kleinmachnow
(Brandenburg)

	Bauherren
--	-----------

Adolf-Grimme-Ring 10 | Tel: 033203/8772182 | m.koch@kleinmachnow.de
14532 Kleinmachnow | Fax: 033203/8772999 | www.kleinmachnow.de

Architekten

arc architekturconcept GmbH

arc architekturconcept GmbH Lauterbach Oheim Schaper Freie Architekten BDA
Zum Dorfelsen 1 | Tel: 0391/ 56 51 20 | info@arc-architektur.de
39104 Magdeburg | Fax: 0391/ 56 51 29 | www.arc-architektur.de

Planungszeichnung

4.0G Turm

	Planungsdaten
--	---------------

Phase	LP3	Format	A3
-------	-----	--------	----

Aufgestellt/ Bearbeiter	SR	Datum	03.04.2024
----------------------------	----	-------	------------

AM 23 313	Mal		
-----------	-----	--	--

Supran		Projekt Nr.	
	1-100		

Dieses Projekt nebst Anlagen darf ohne unsere Genehmigung weder vervielfältigt noch ganz oder teilweise anderweitig verwendet oder dritten zugänglich gemacht werden; es gilt ausnahmslos das UrhG in der derzeitigen Fassung, alle Urheberrechte bleiben vorbehalten.

Maßstab	1:100	Plan-Nr.:	AR-3-GR-04-P0
---------	-------	-----------	---------------