


Renaturierung des Duellpfuhls in Kleinmachnow

581085

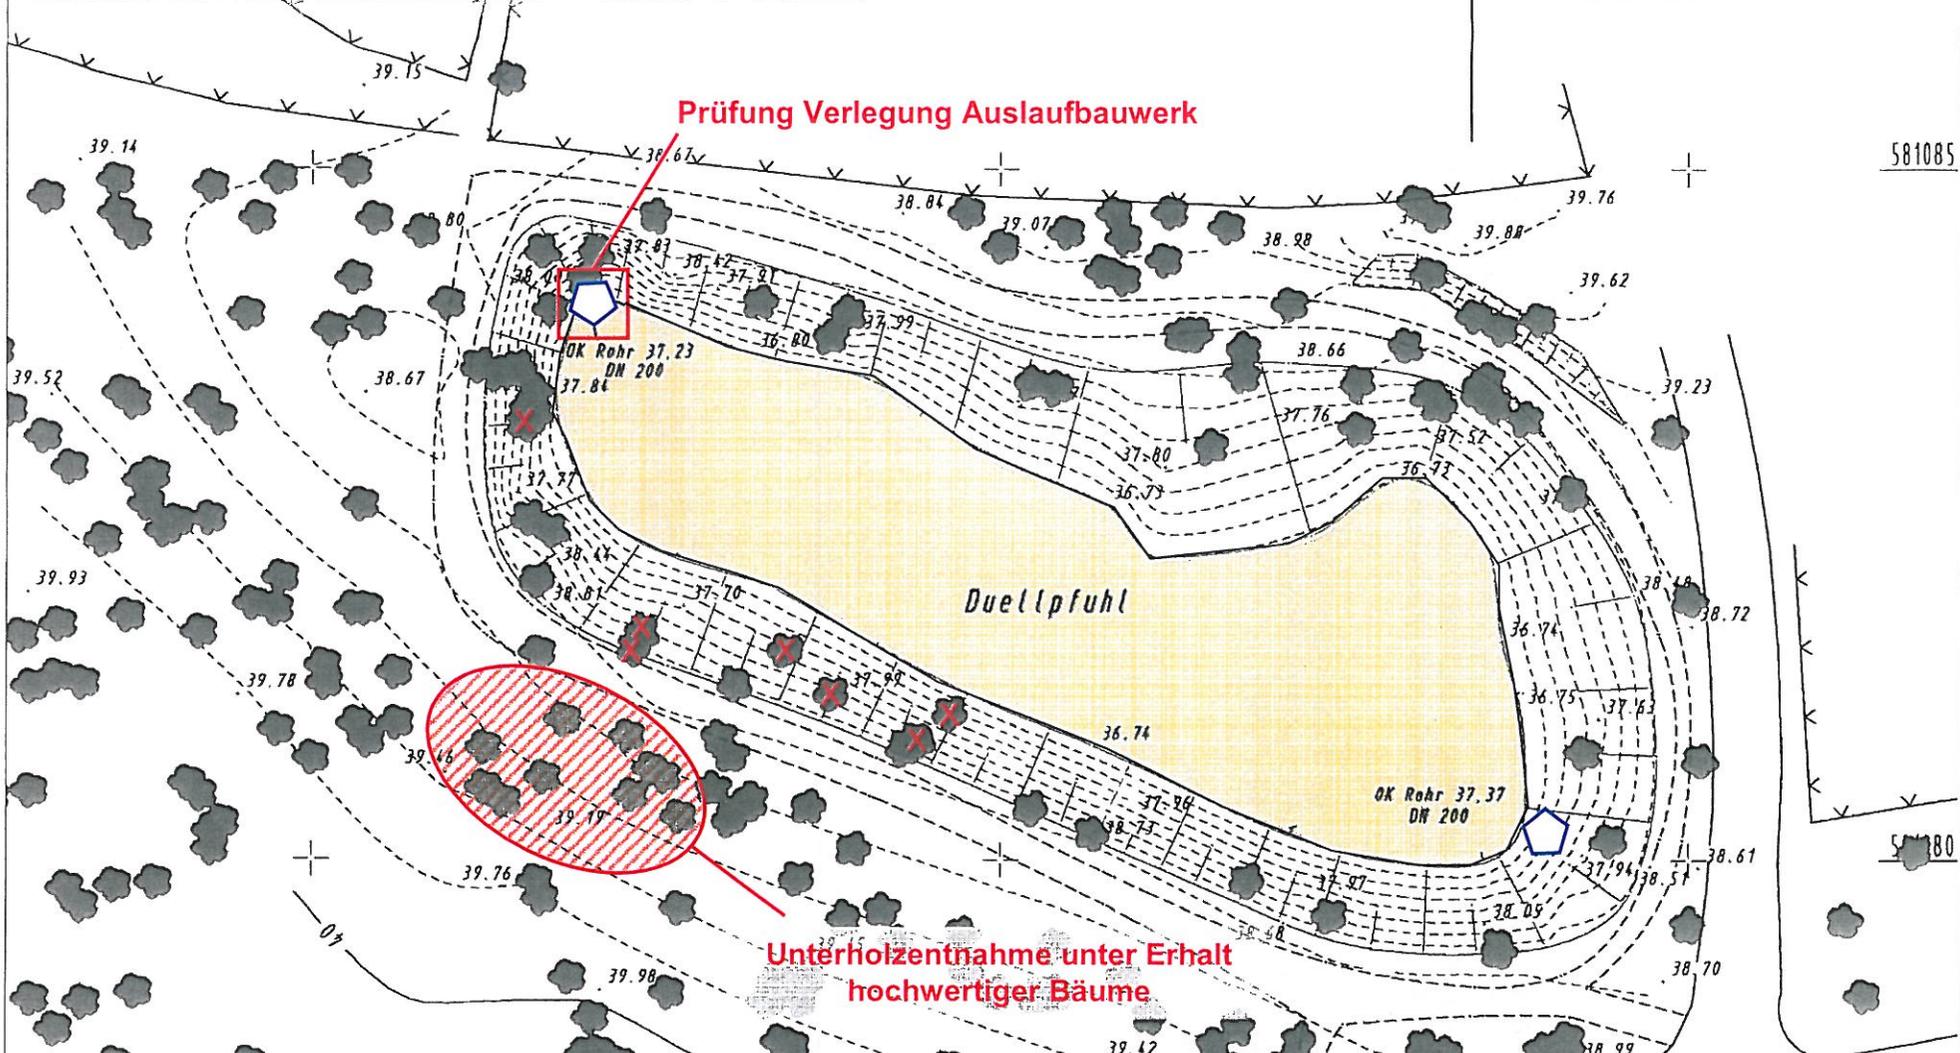

Legende 24.08.2011

- aktueller Baumbestand
- Fällung
- Sedimentationsanlage / Auslaufbauwerk
- Entschlammung

Machnower
Busch