


EIGENHERDSCHULE KLEINMACHOW - ENTWURF REDUZIERT

M 1 : 500

29.11.2011

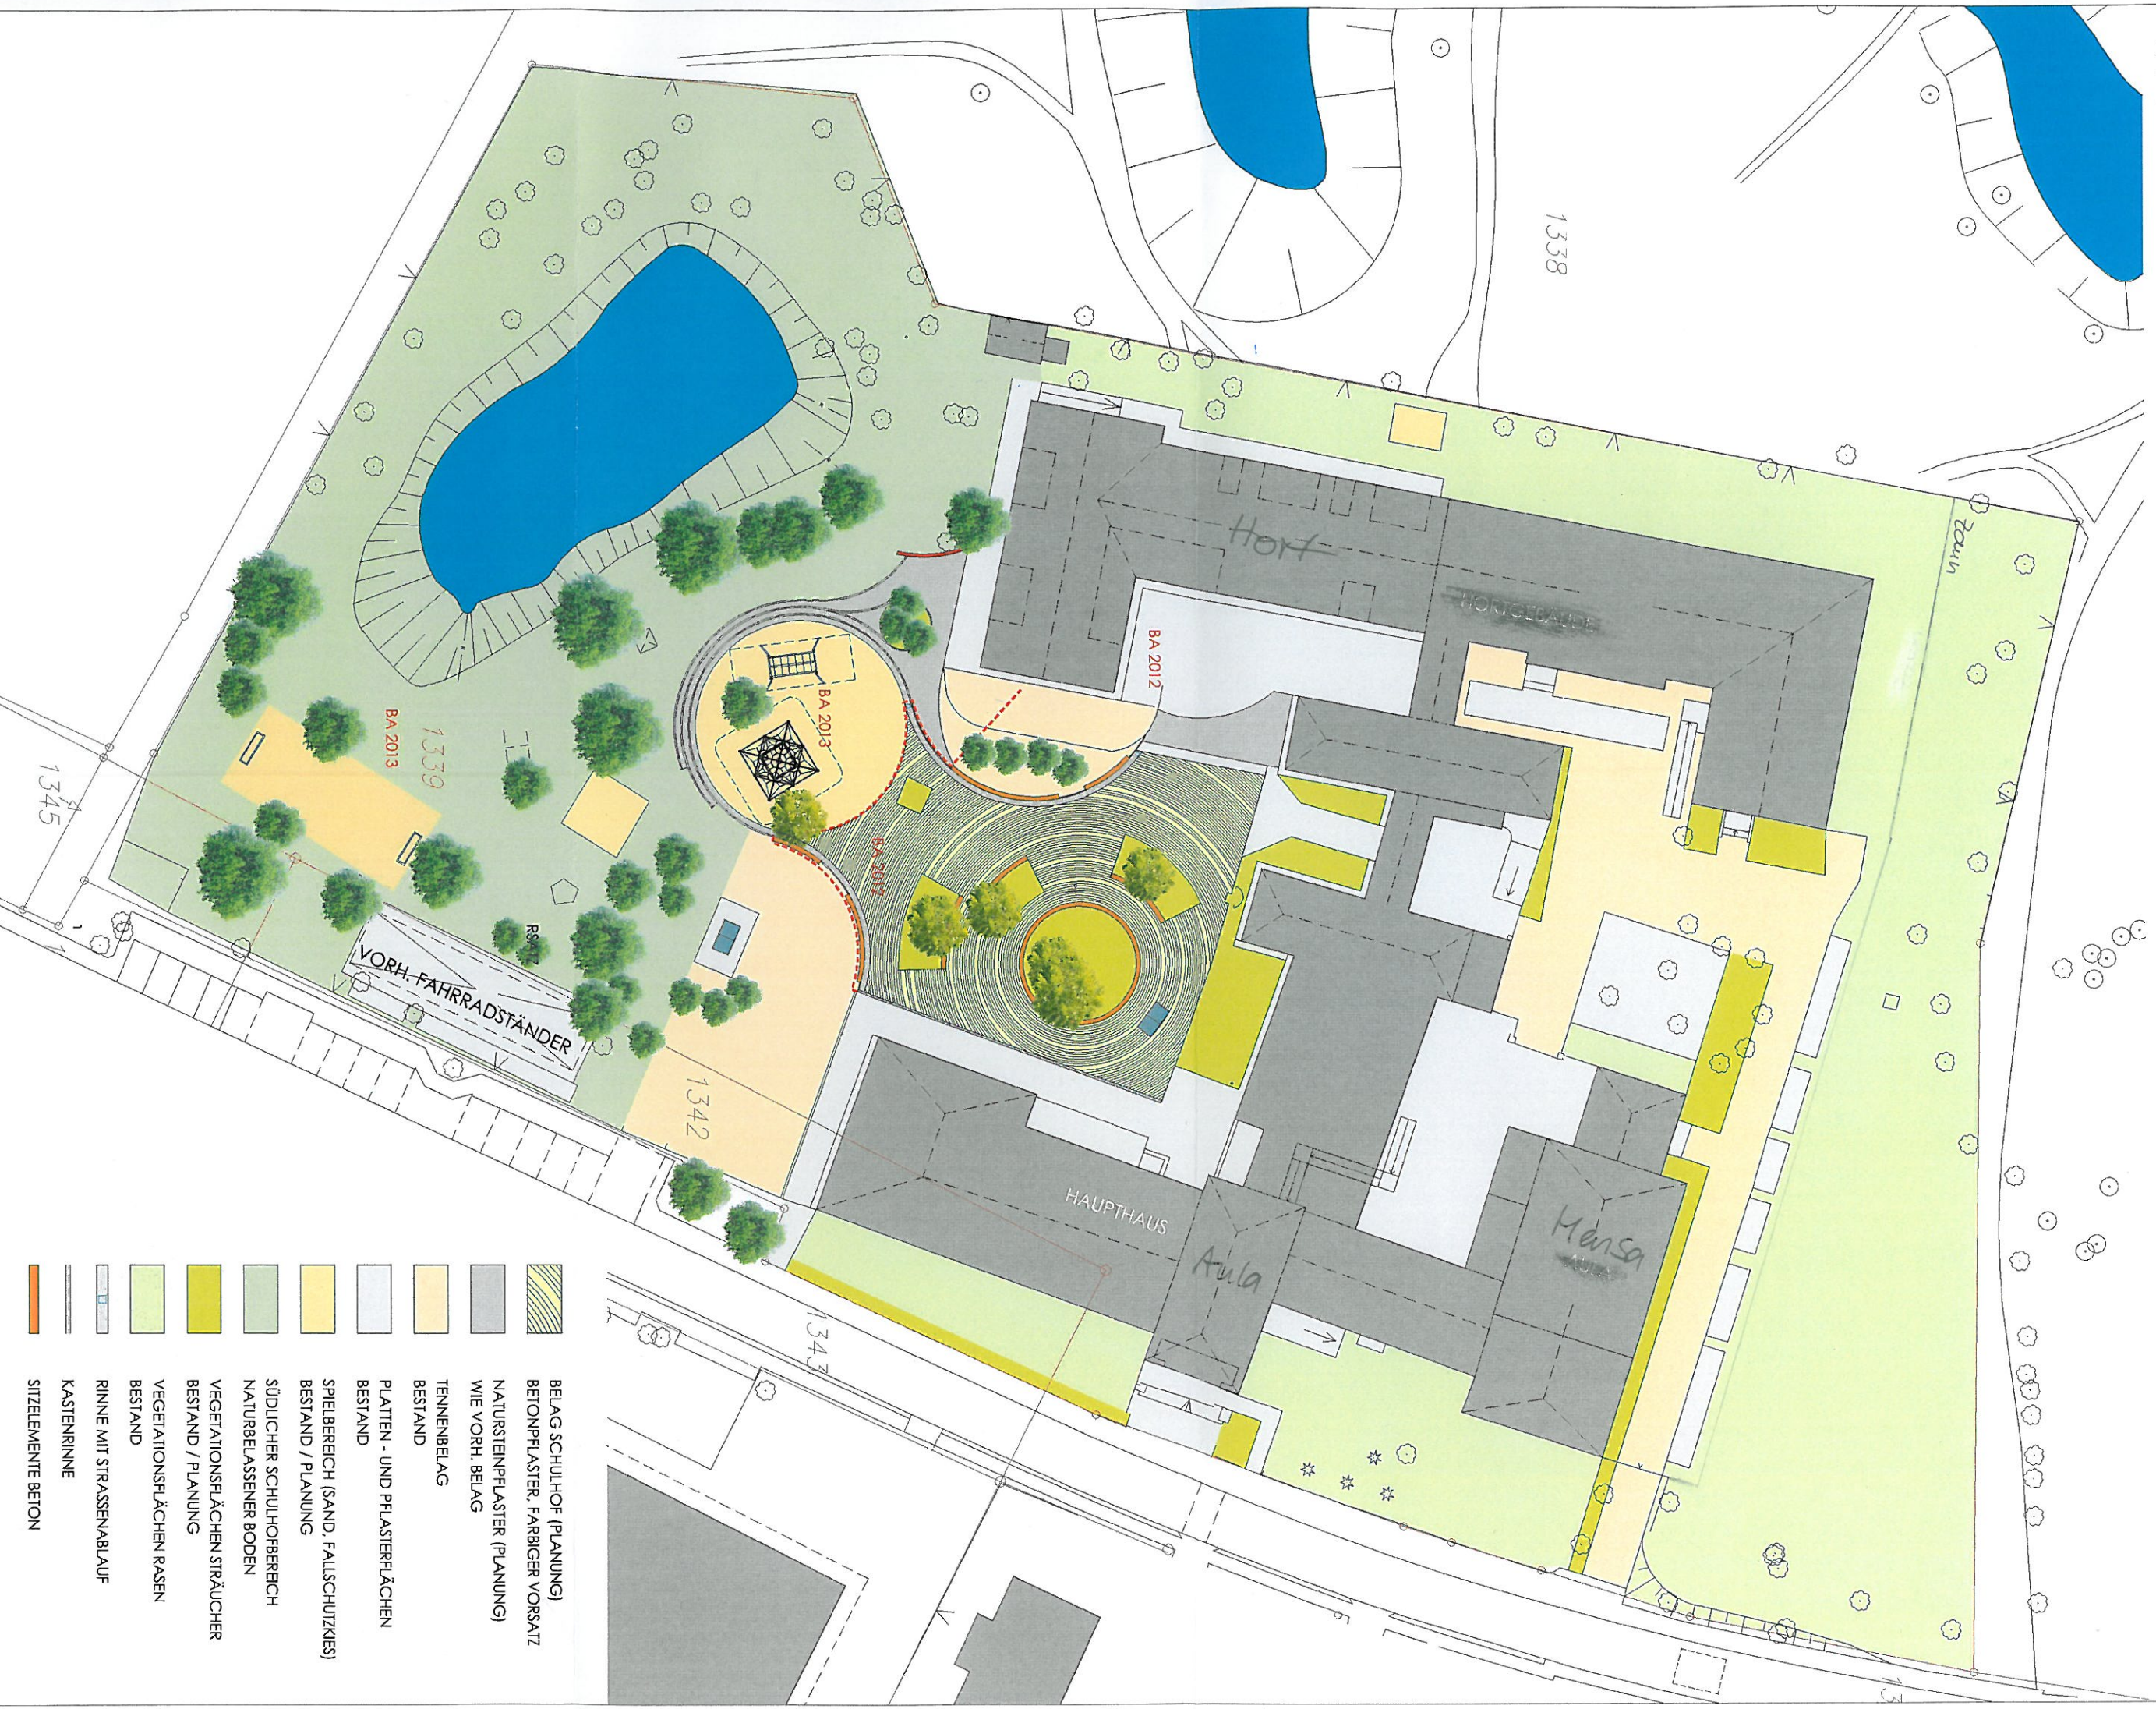

- BELAG SCHULHOF (PLANUNG)
- BETONPFLASTER, FARBIGER VORSATZ
- NATURSTEINPFLASTER (PLANUNG)
- WIE VORH. BELAG
- TENNISBELAG
- PLATTEN - UND PFLASTERFLÄCHEN
- SPIELBEREICH (SAND, FALSCHUTZKIES)
- SÜDLICHER SCHULHOFBEREICH
- NATURBELASSENER BODEN
- VEGETATIONSFLÄCHEN STRÄUCHER
- VEGETATIONSFLÄCHEN RASEN
- RINNE MIT STRASSENABLAUF
- KASTENRINNE
- SITZELEMENTE BETON